


# PLAN CADASTRAL


## U.A.T. PIPIRIG, JUD. NEAMT, SECTOR NR. 119

SCARA 1:1000  
SISTEM DE PROIECȚIE STEREO-70

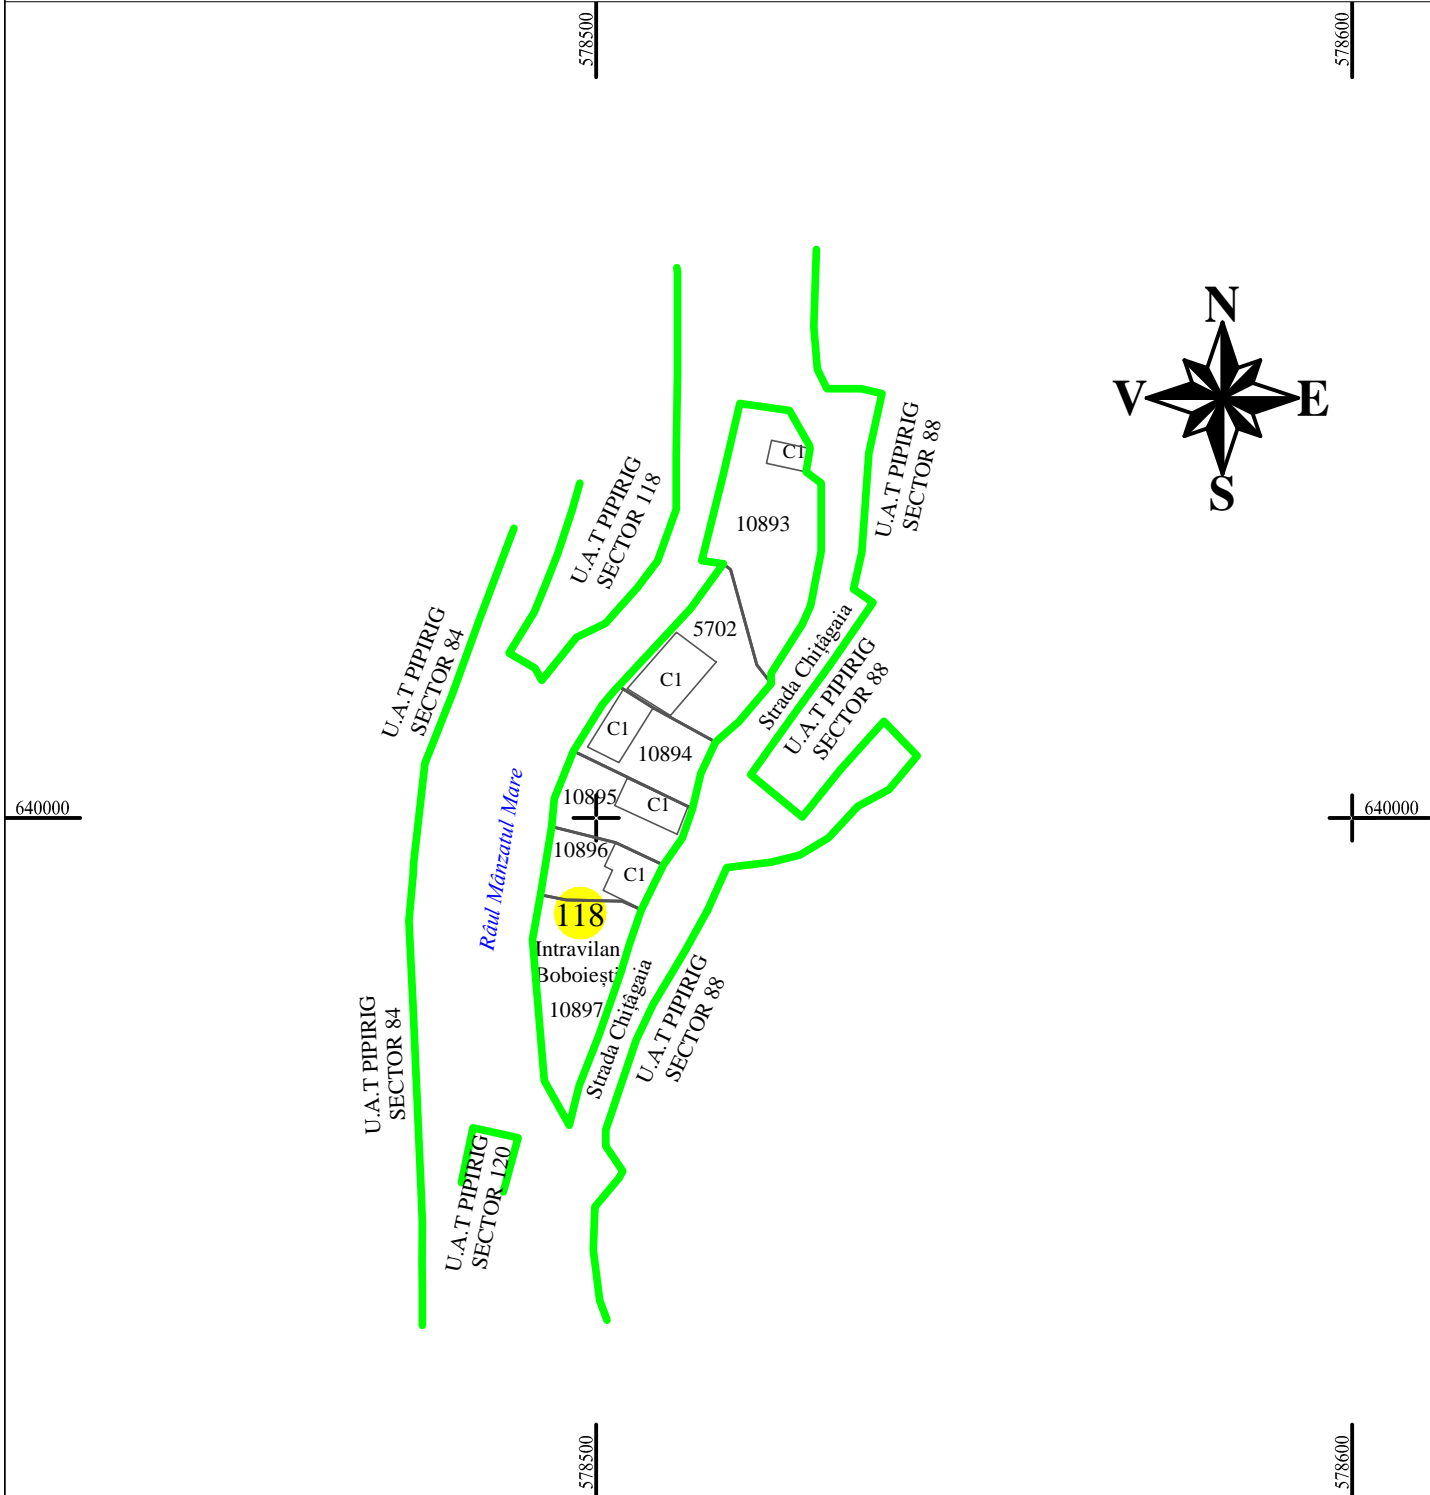

**LEGENDA:**

Sector cadastral	<span style="color: green;">—</span>
Limita imobil	<span style="border-bottom: 1px solid black; width: 20px;"></span>
Limita intravilan	<span style="border-bottom: 1px solid blue; width: 20px;"></span>
Numar sector	119
ID imobil	722

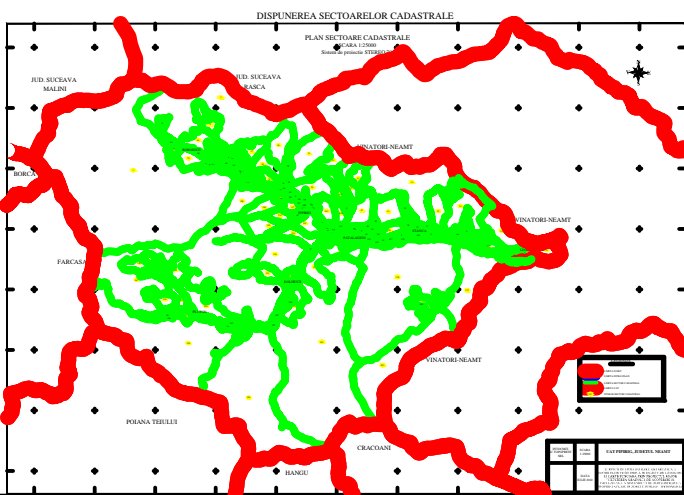

Întocmit:  
**SC TOPOPREST SRL**

Data întocmirii:  
**IANUARIE 2024**

Lucrări de înregistrare sistematică UAT PIPIRIG - DOCUMENTE TEHNICE ALE CADASTRULUI SPRE PUBLICARE  
SC TOPOPREST SRL - document semnat electronic  
SC TOPOPREST SRL - CERTIFICAT DE AUTORIZARE CLASA I SERIA RO-B-J NR. 1804  
MIRCEA AFRASINEI - CERTIFICAT DE AUTORIZARE CATEGORIA D SERIA RO-B-F NR. 0976