



PLAN CADASTRAL
U.A.T. PIPIRIG, JUD. NEAMT, SECTOR NR. 127
 SCARA 1:1000
 SISTEM DE PROIECTIE STEREO-70

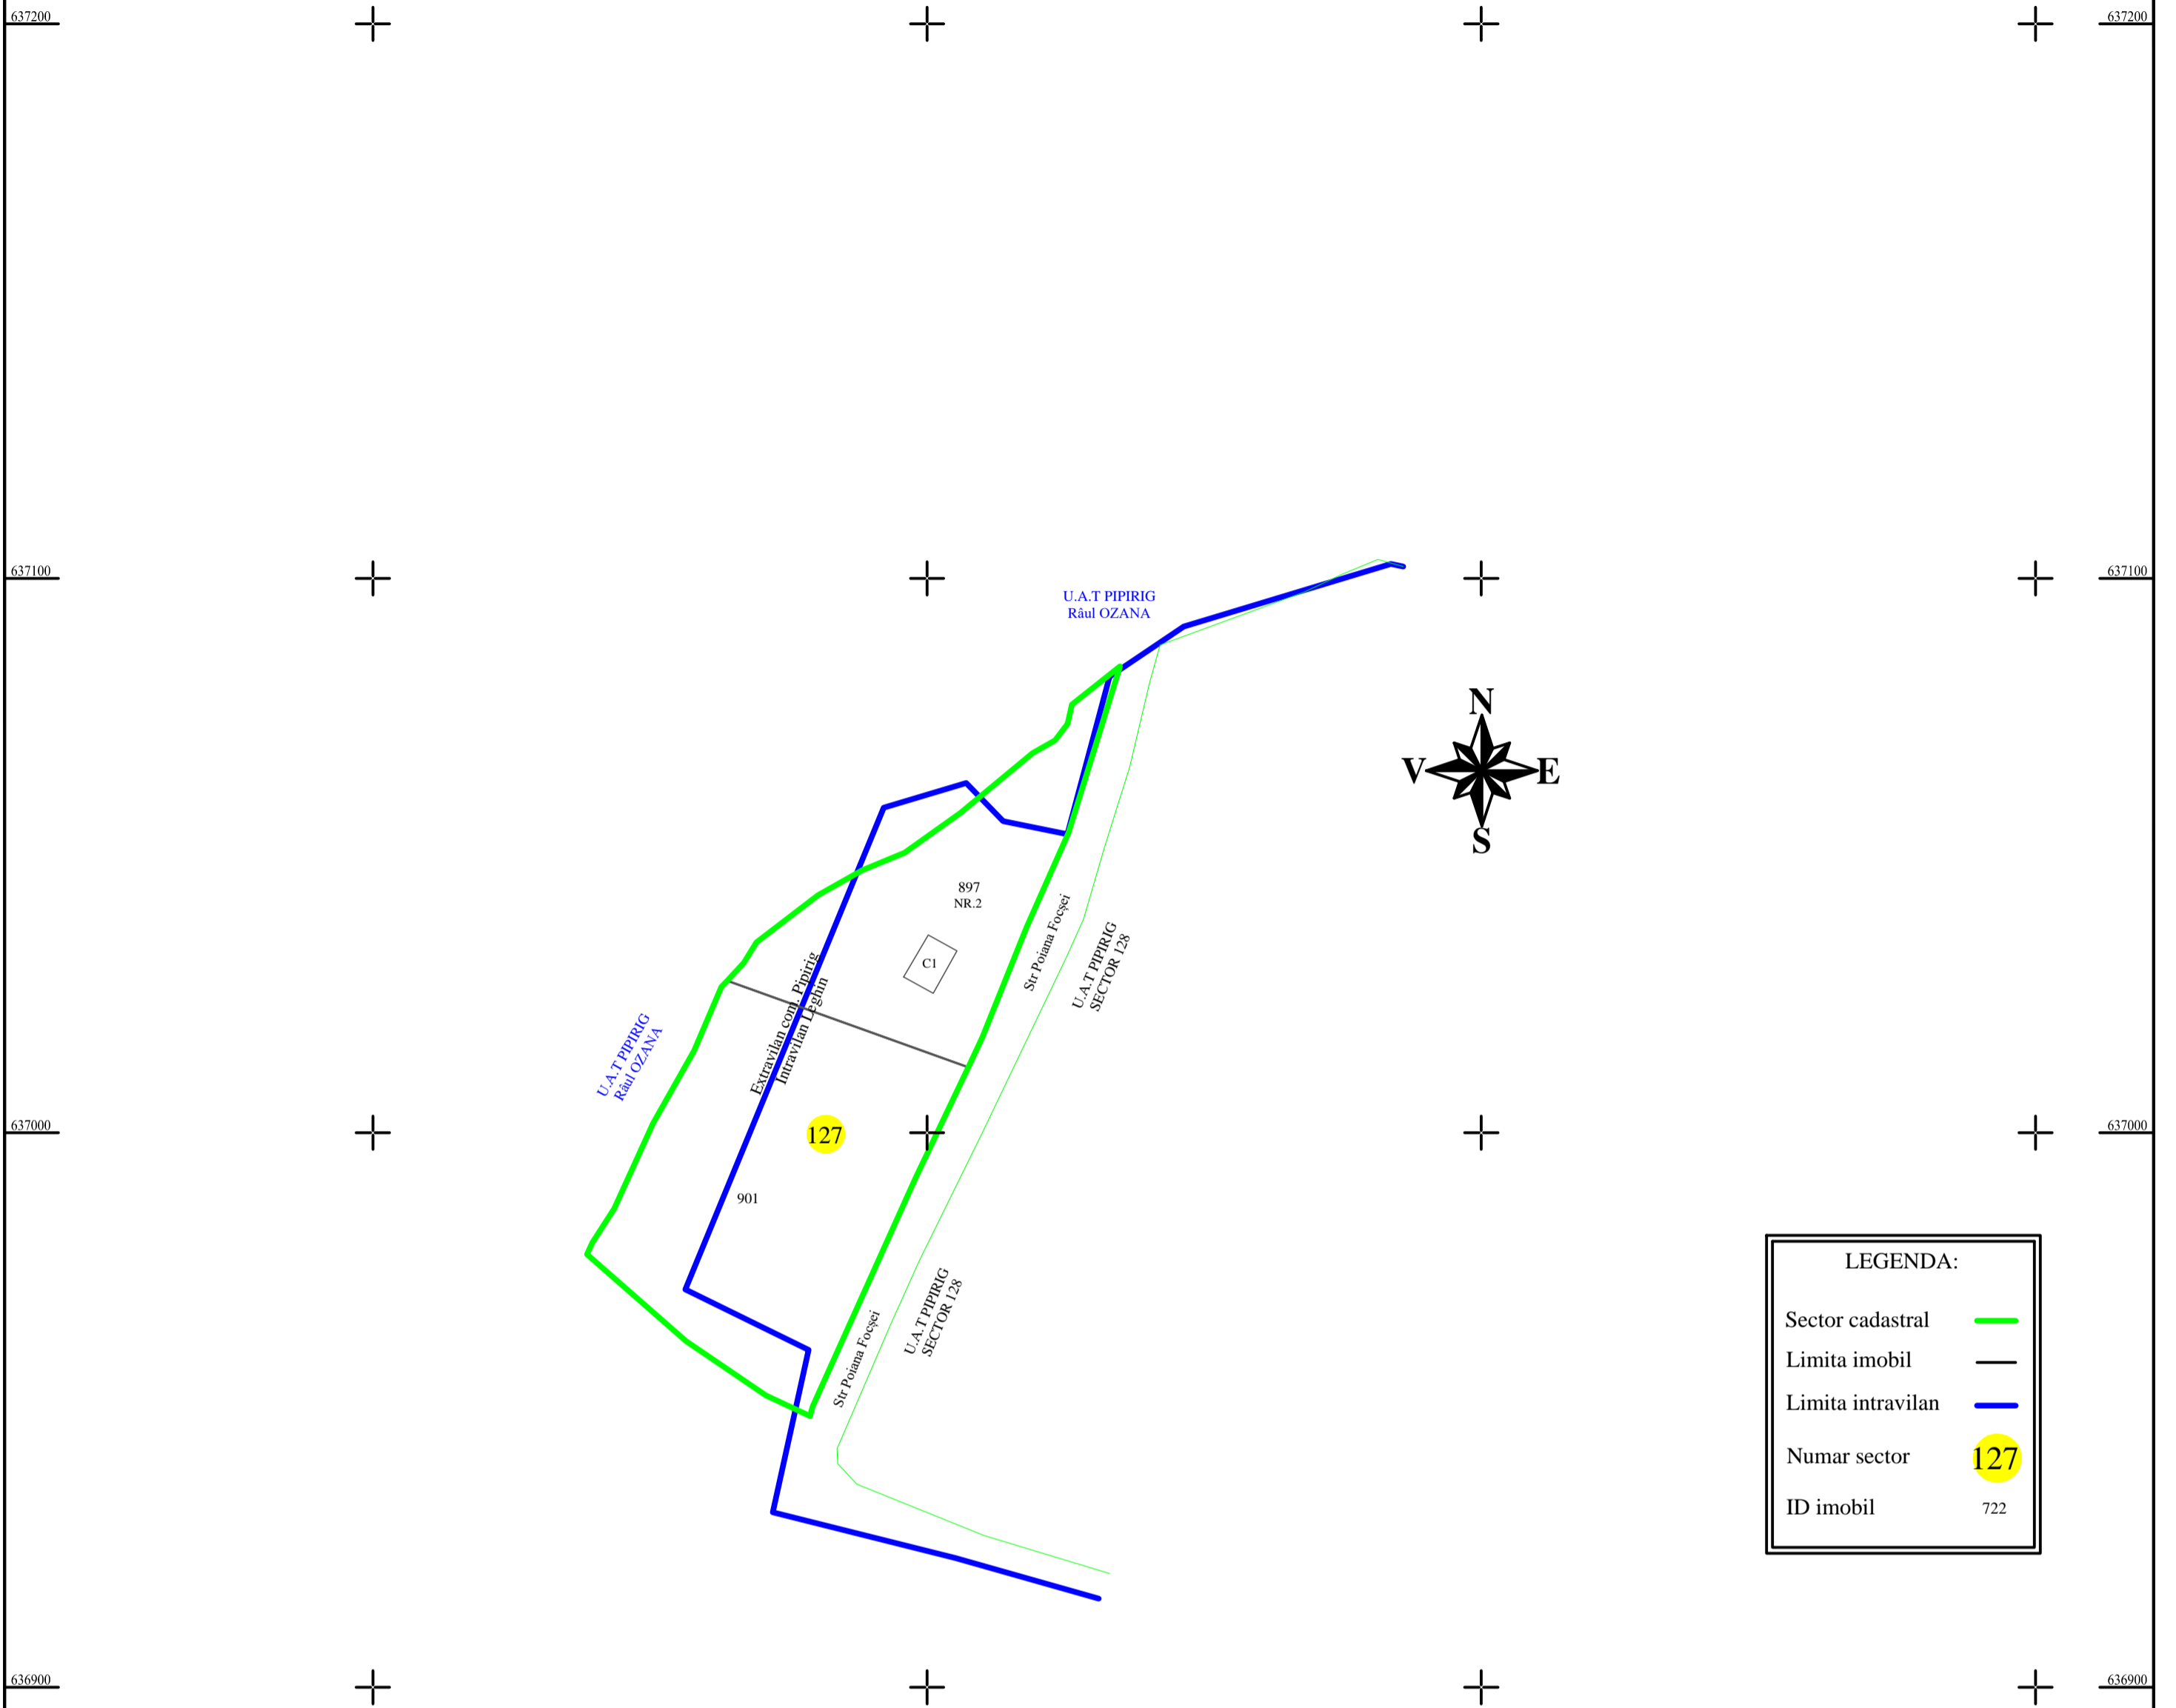

LEGENDA:	
Sector cadastral	
Limita imobil	
Limita intravilan	
Numar sector	127
ID imobil	722

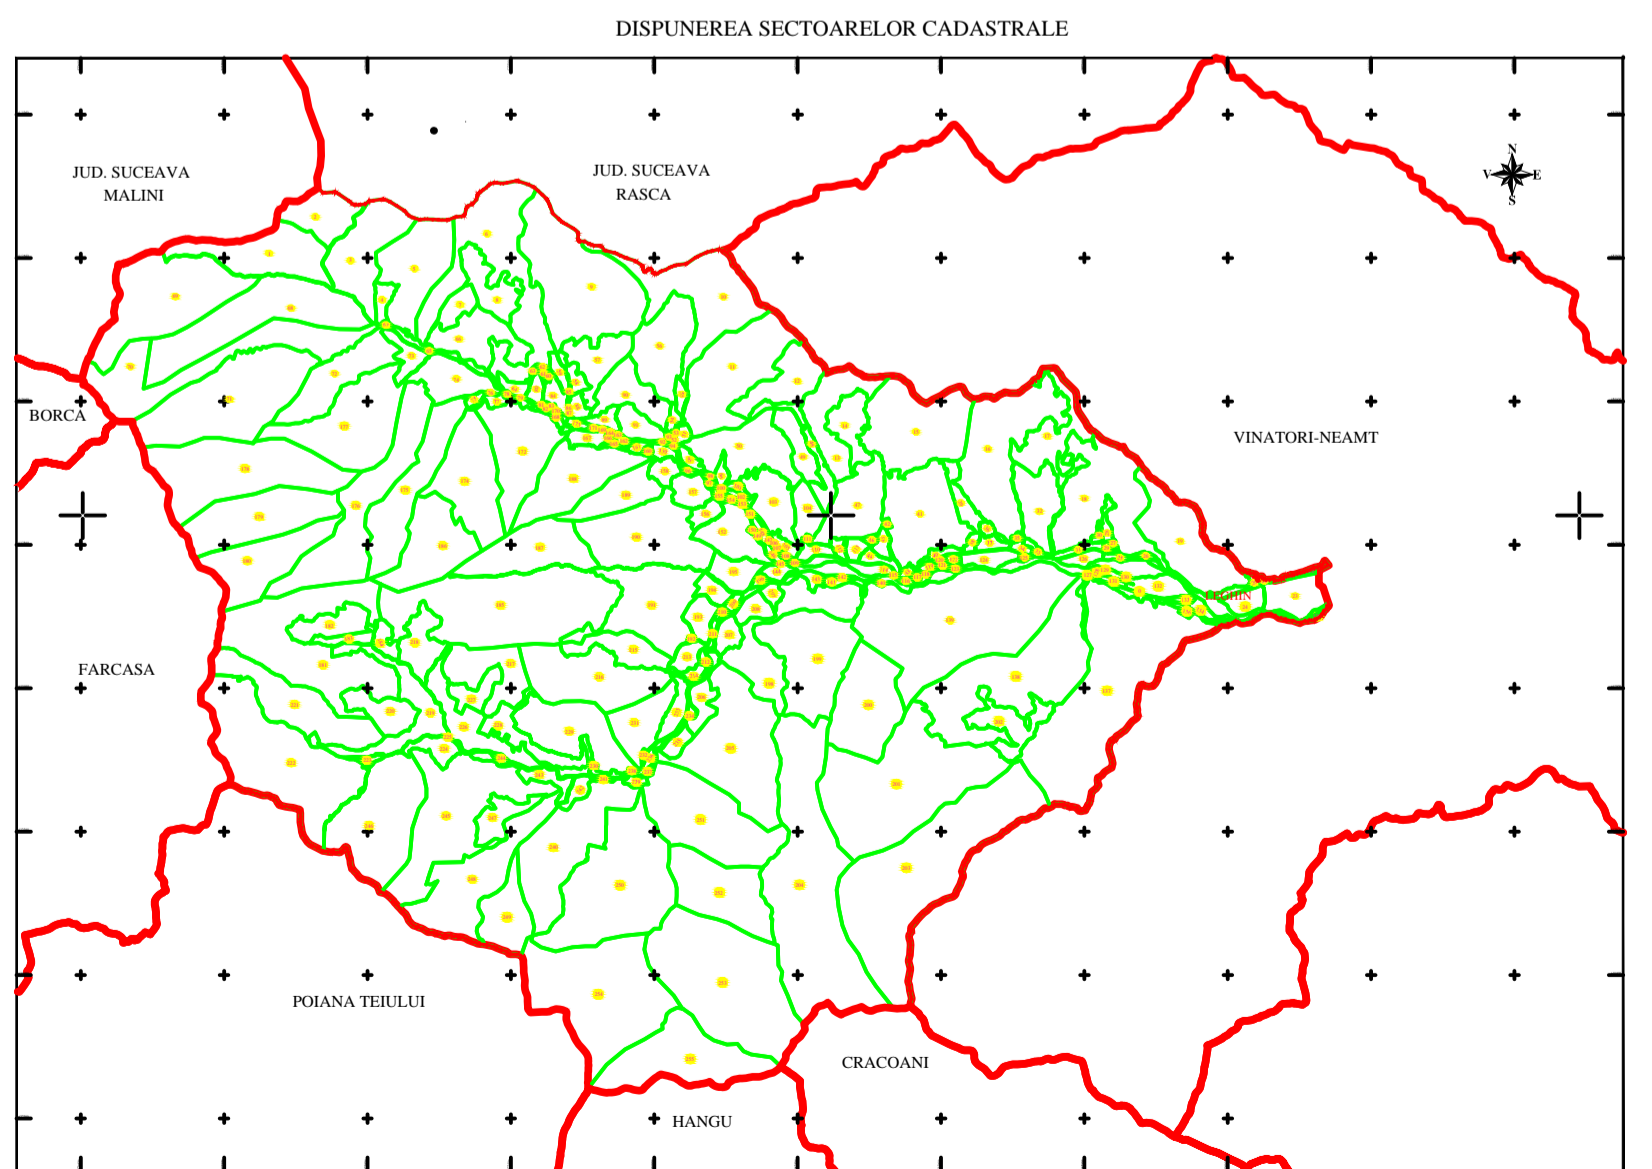

Întocmit:
SC TOPOPREST SRL

Data întocmirii:
AUGUST 2022

Lucrări de înregistrare sistematică UAT PIPIRIG -
 DOCUMENTE TEHNICE ALE CADASTRULUI SPRE PUBLICARE
 SC TOPOPREST SRL - document semnat electronic
 SC TOPOPREST SRL - CERTIFICAT DE AUTORIZARE CLASA I SERIA
 RO-B-J NR. 1804
 MIRCEA AFRASINEI - CERTIFICAT DE AUTORIZARE CATEGORIA D
 SERIA RO-B-F NR. 0976