PLAN CADASTRAL

U.A.T. PIPIRIG, JUD. NEAMT, SECTOR NR. 0

SCARA 1:1000

SISTEM DE PROIECȚIE STEREO-70

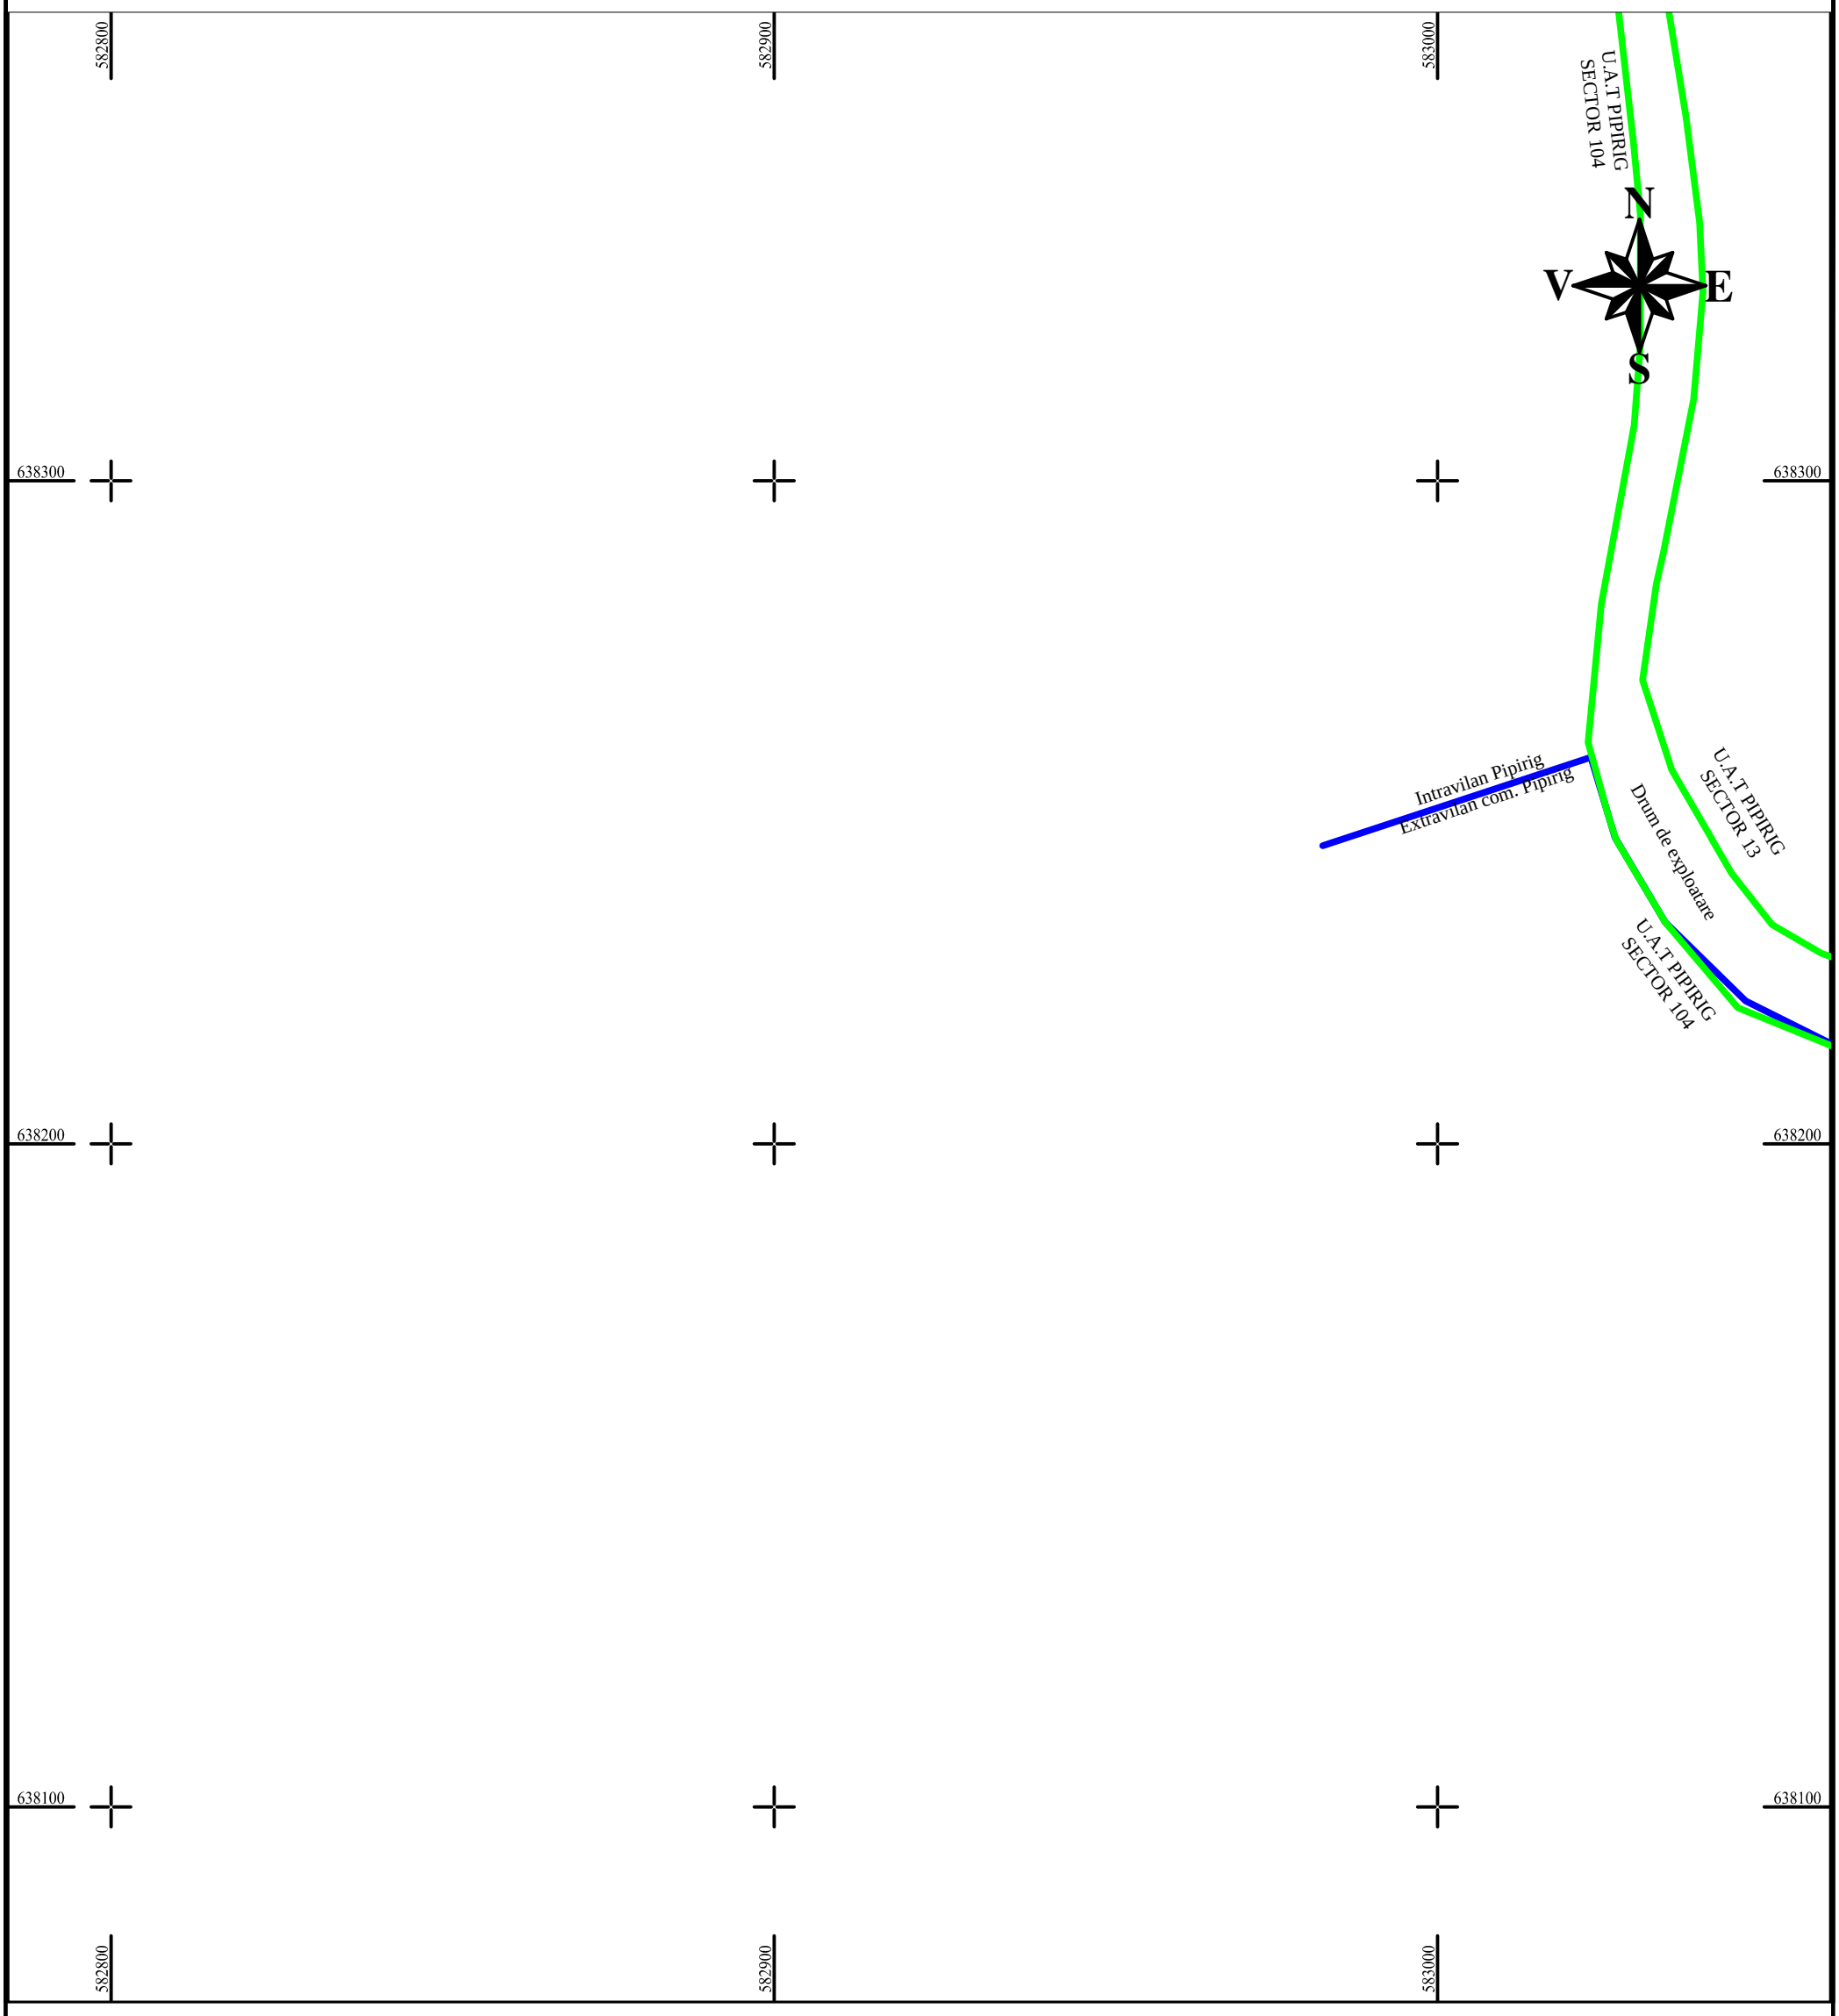

SCHEMA DE RACORDARE A PLANSELOR

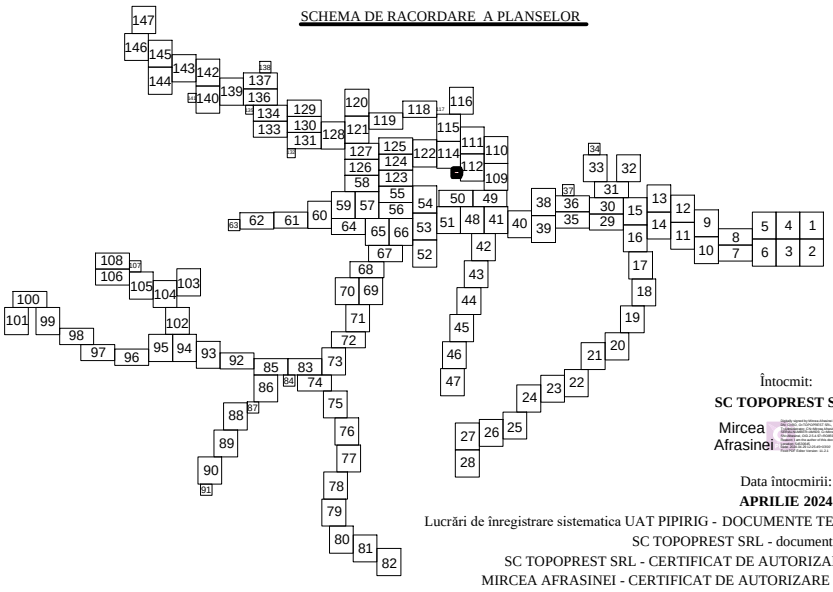

LEGENDA:

- Sector cadastral
- Limita imobil
- Limita intravilan
- Limita UAT
- Numar sector — 0
- ID imobil — 12370

Întocmit:

SC TOPOPREST SRL

Mircea Afrasinei

Data întocmirii:

APRILIE 2024

Lucrări de înregistrare sistematica UAT PIPIRIG - DOCUMENTE TEHNICE ALE CADASTRULUI SPRE PUBLICARE

SC TOPOPREST SRL - document semnat electronic

SC TOPOPREST SRL - CERTIFICAT DE AUTORIZARE CLASA I SERIA RO-B-J NR. 1804

MIRCEA AFRASINEI - CERTIFICAT DE AUTORIZARE CATEGORIA D SERIA RO-B-F NR. 0976
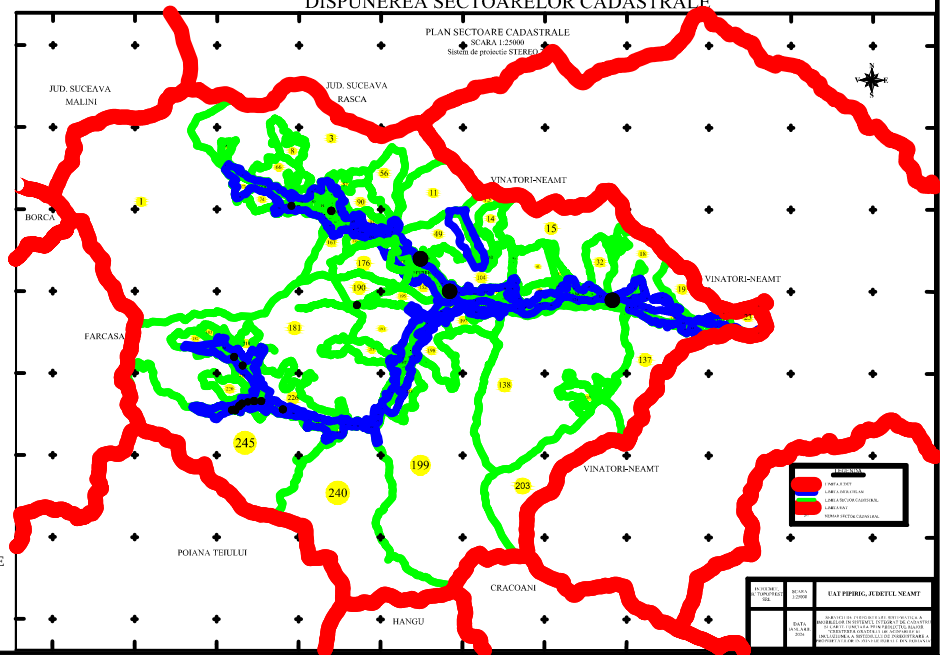
DISPUNEREA SECTOARELOR CADASTRALE