

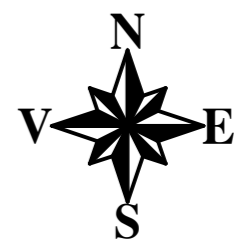


PLAN CADASTRAL
U.A.T. PIPIRIG, JUD. NEAMT, SECTOR NR. 0
SCARA 1:1000
SISTEM DE PROIECTIE STEREO-70

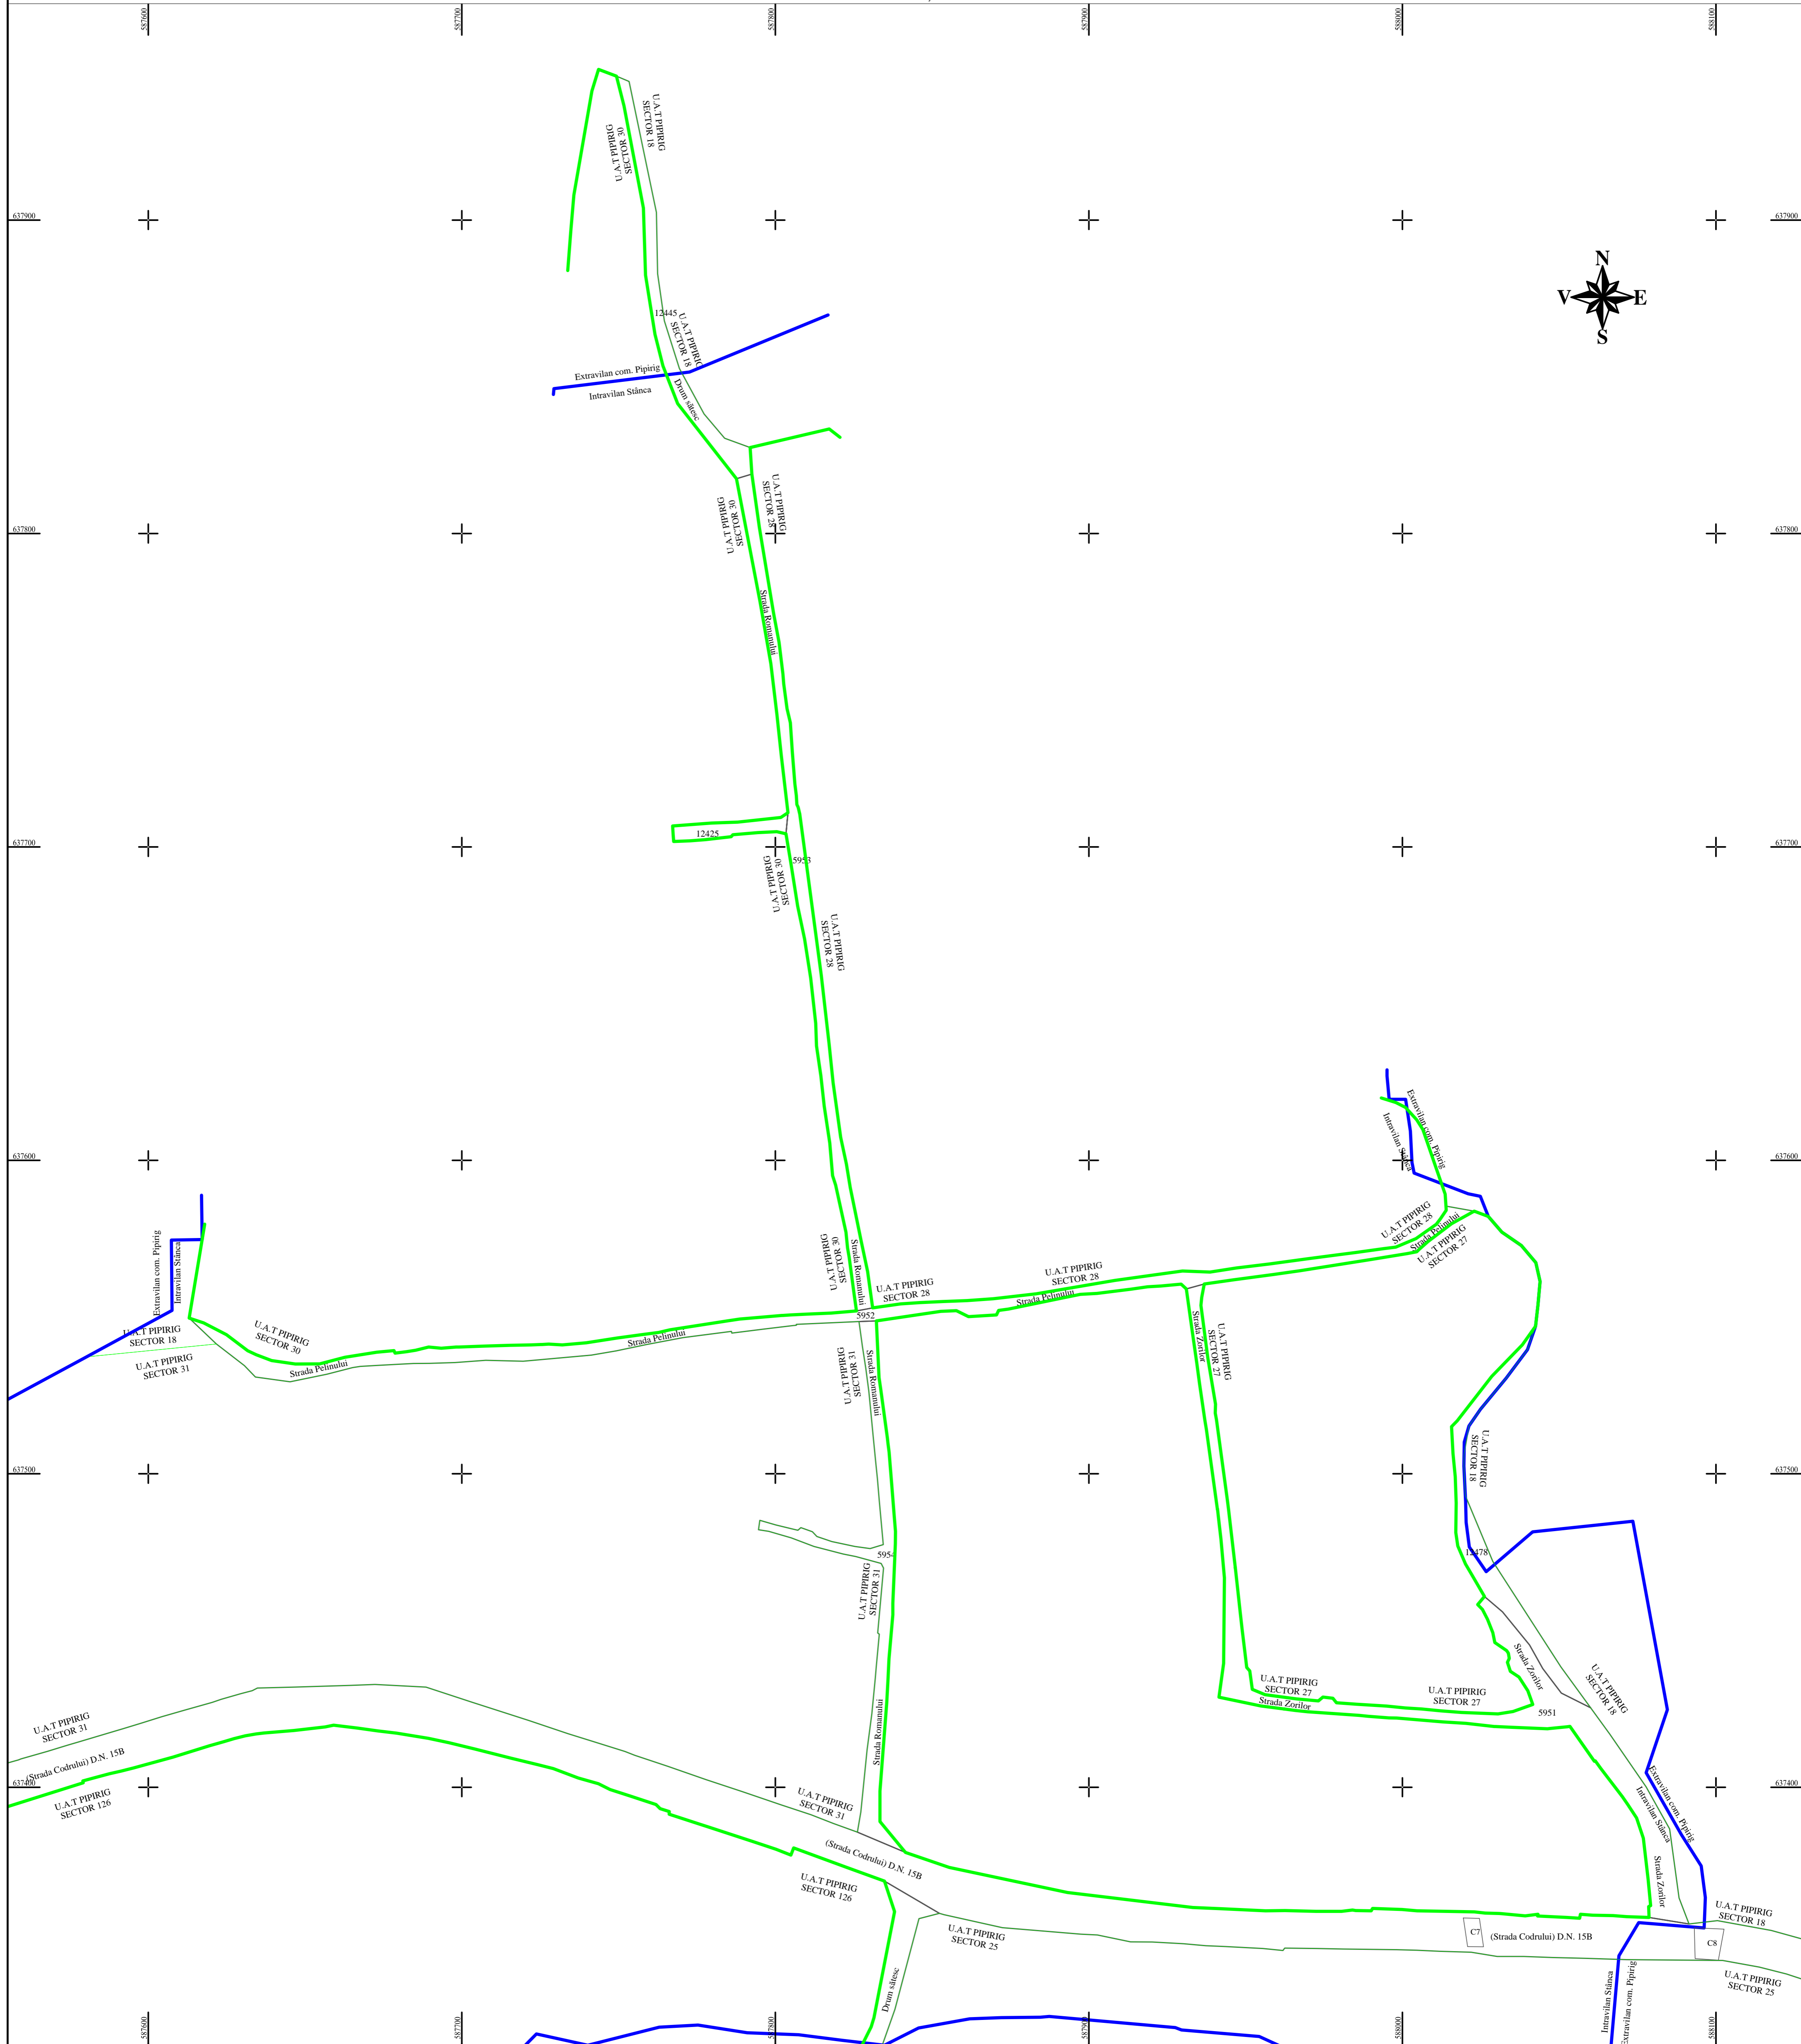

SCHEMA DE RACORDARE A PLANSELOR

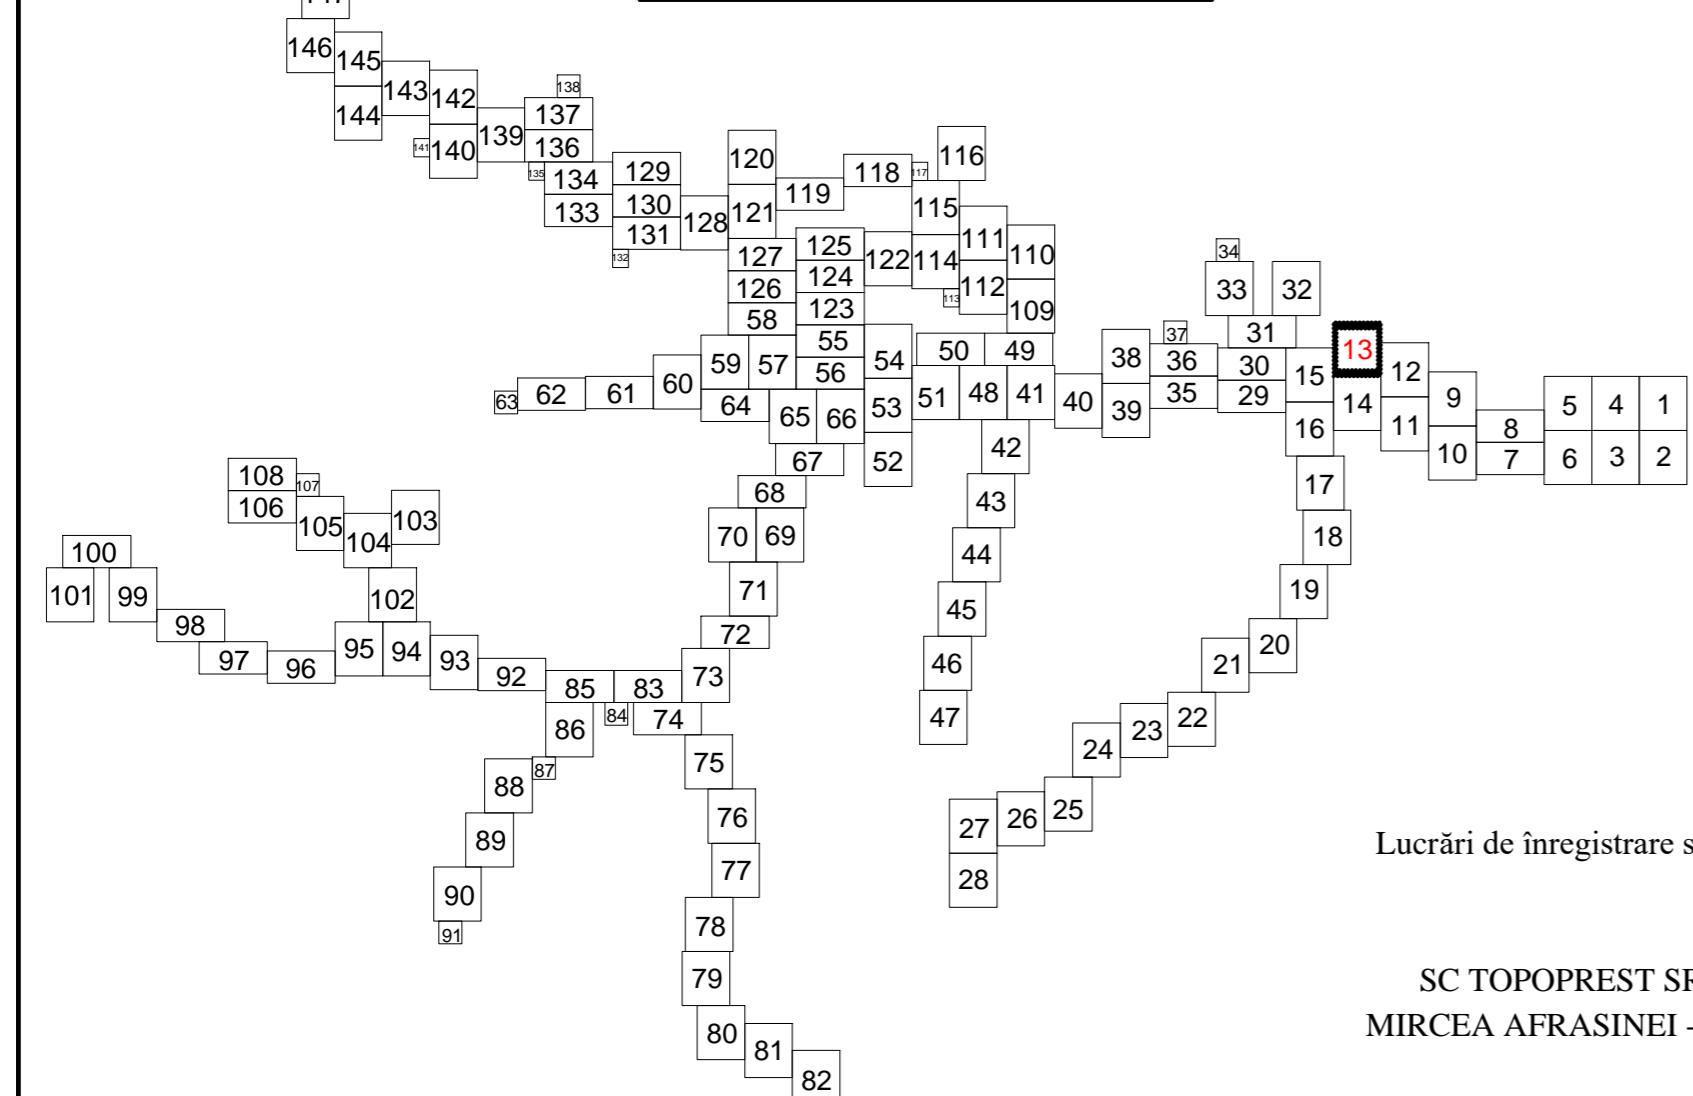

- LEGENDA:
- Sector cadastral — (green line)
 - Limita imobil — (black line)
 - Limita intraviilan — (blue line)
 - Limita UAT — (red line)
 - Numar sector — 0
 - ID imobil — 12370

Intocmit:
SC TOPOPREST SRL

Data întocmirii:
APRILIE 2024
Lucrări de înregistrare sistematică UAT PIPIRIG - DOCUMENTE TEHNICE ALE CADASTRULUI
SPRE PUBLICARE
SC TOPOPREST SRL - CERTIFICAT DE AUTORIZARE CLASA I SERIA RO-B-J NR. 1804
MIRCEA AFRASINEI - CERTIFICAT DE AUTORIZARE CATEGORIA D SERIA RO-B-F NR. 0976

DISPUNEREA SECTORELOR CADASTRALE

