

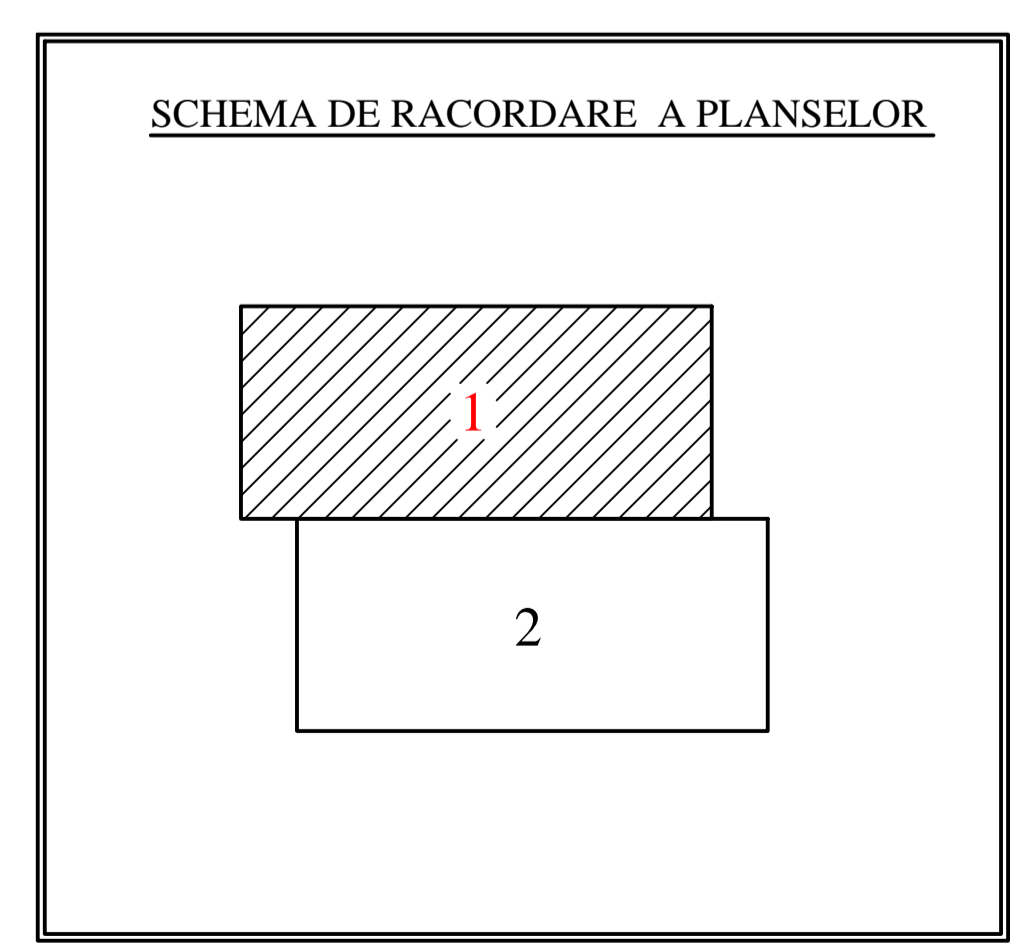


PLAN CADASTRAL
U.A.T. PIPIRIG, JUD. NEAMT, SECTOR NR. 105
SCARA 1:1000
SISTEM DE PROIECȚIE STEREO-70

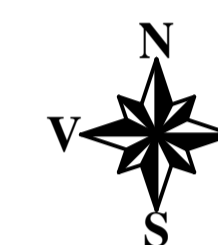

LEGENDA:	
Sector cadastral	—
Limita imobil	—
Limita intravilan	—
Numar sector	105
ID imobil	722

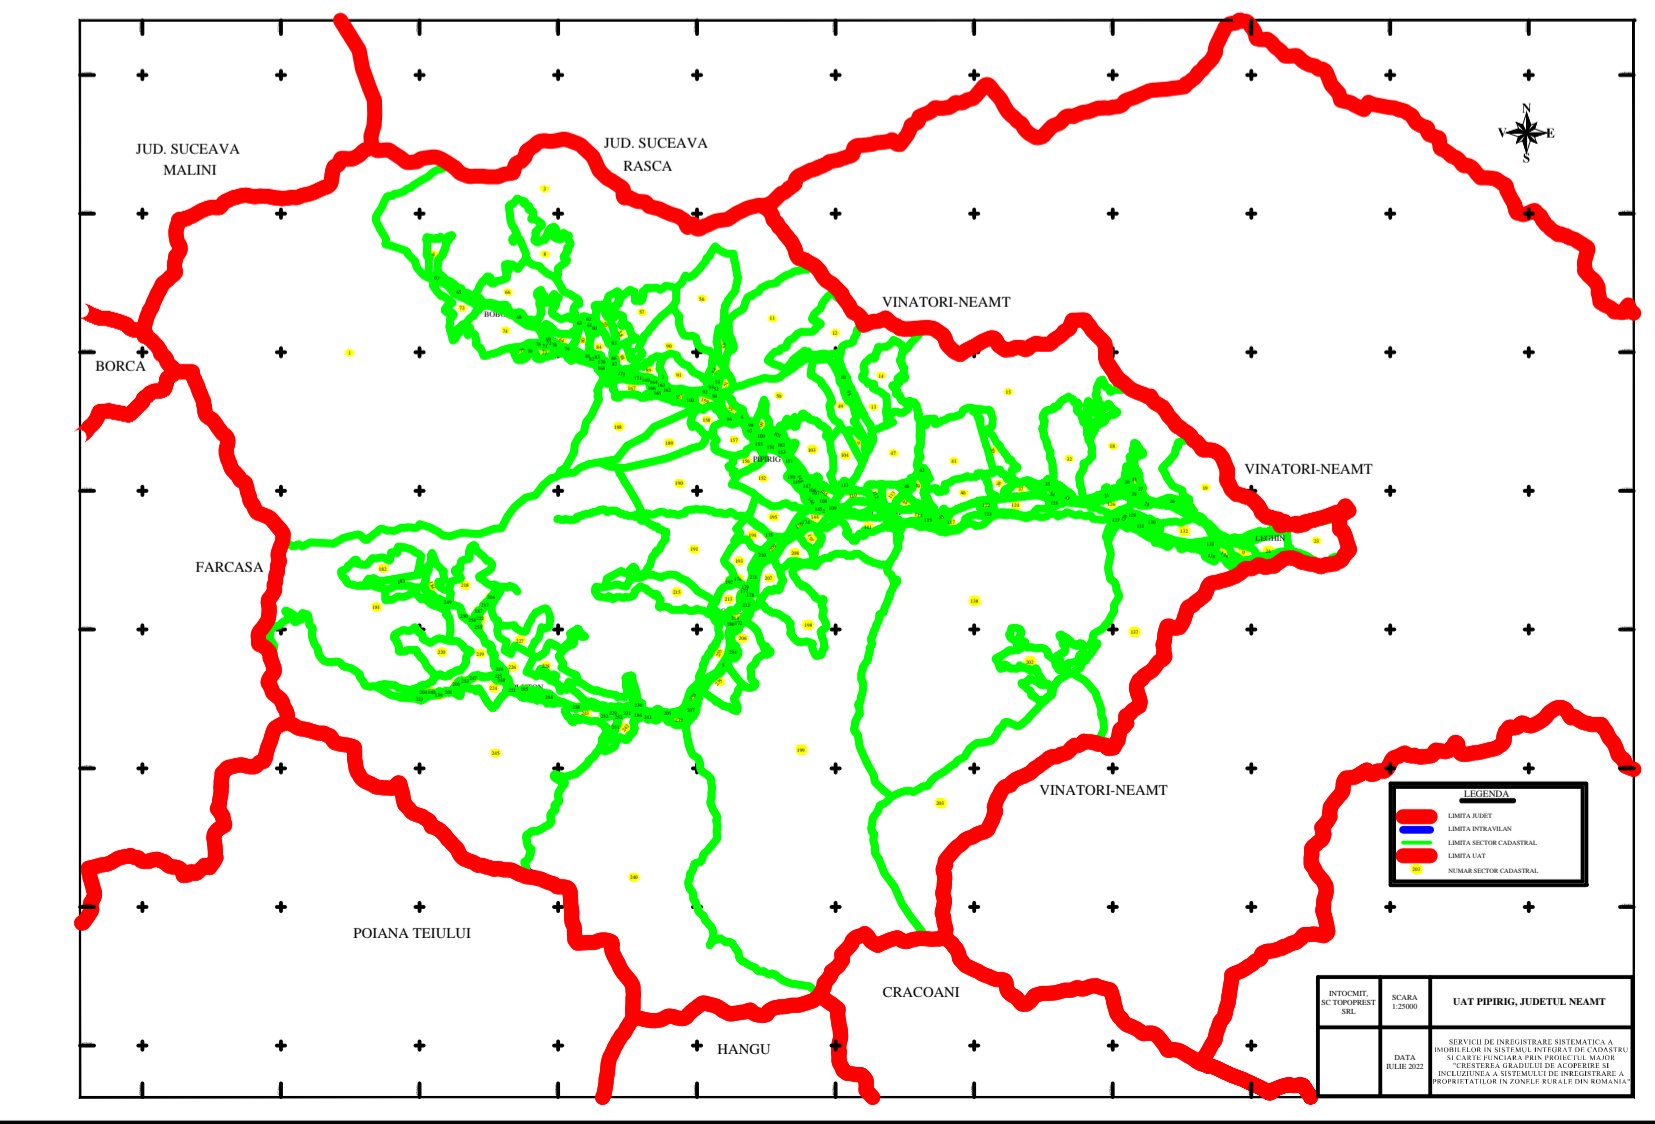

Întocmit:
SC TOPOPREST SRL

Data întocmirii:
APRILIE 2023

Lucrări de înregistrare sistematică UAT PIPIRIG - DOCUMENTE TEHNICE ALE CADASTRULUI SPRE PUBLICARE
SC TOPOPREST SRL - document semnat electronic
SC TOPOPREST SRL - CERTIFICAT DE AUTORIZARE CLASA I SERIA RO-B-J NR. 1804
MIRCEA AFRASINEI - CERTIFICAT DE AUTORIZARE CATEGORIA D SERIA RO-B-F NR. 0976

UAT PIPIRIG, JUD. NEAMT	
SECTOR 104	—
SECTOR 105	—
SECTOR 110	—