
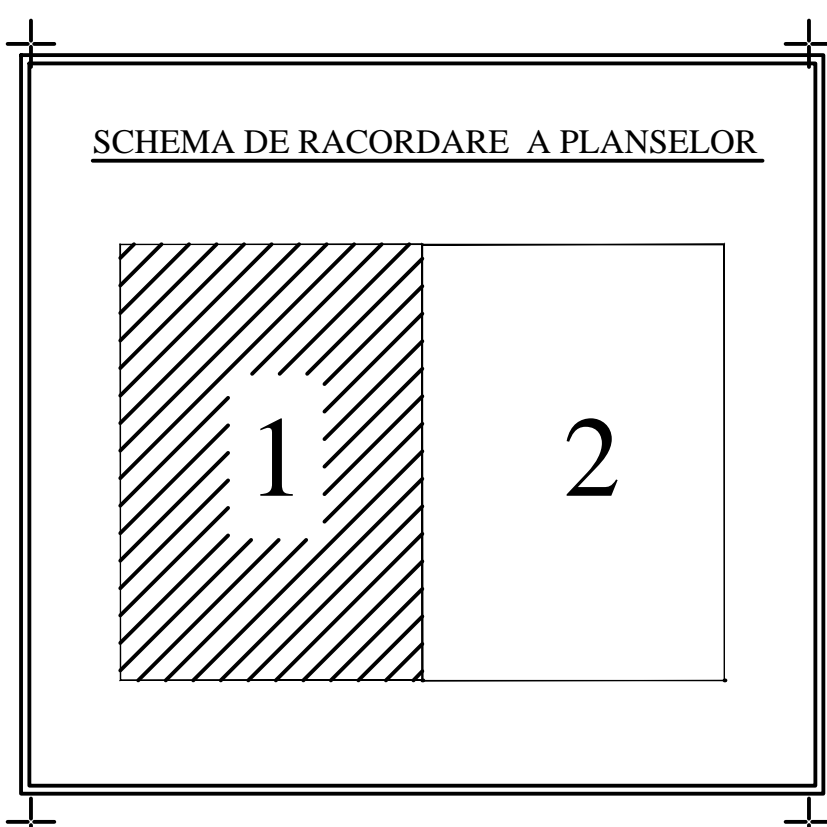
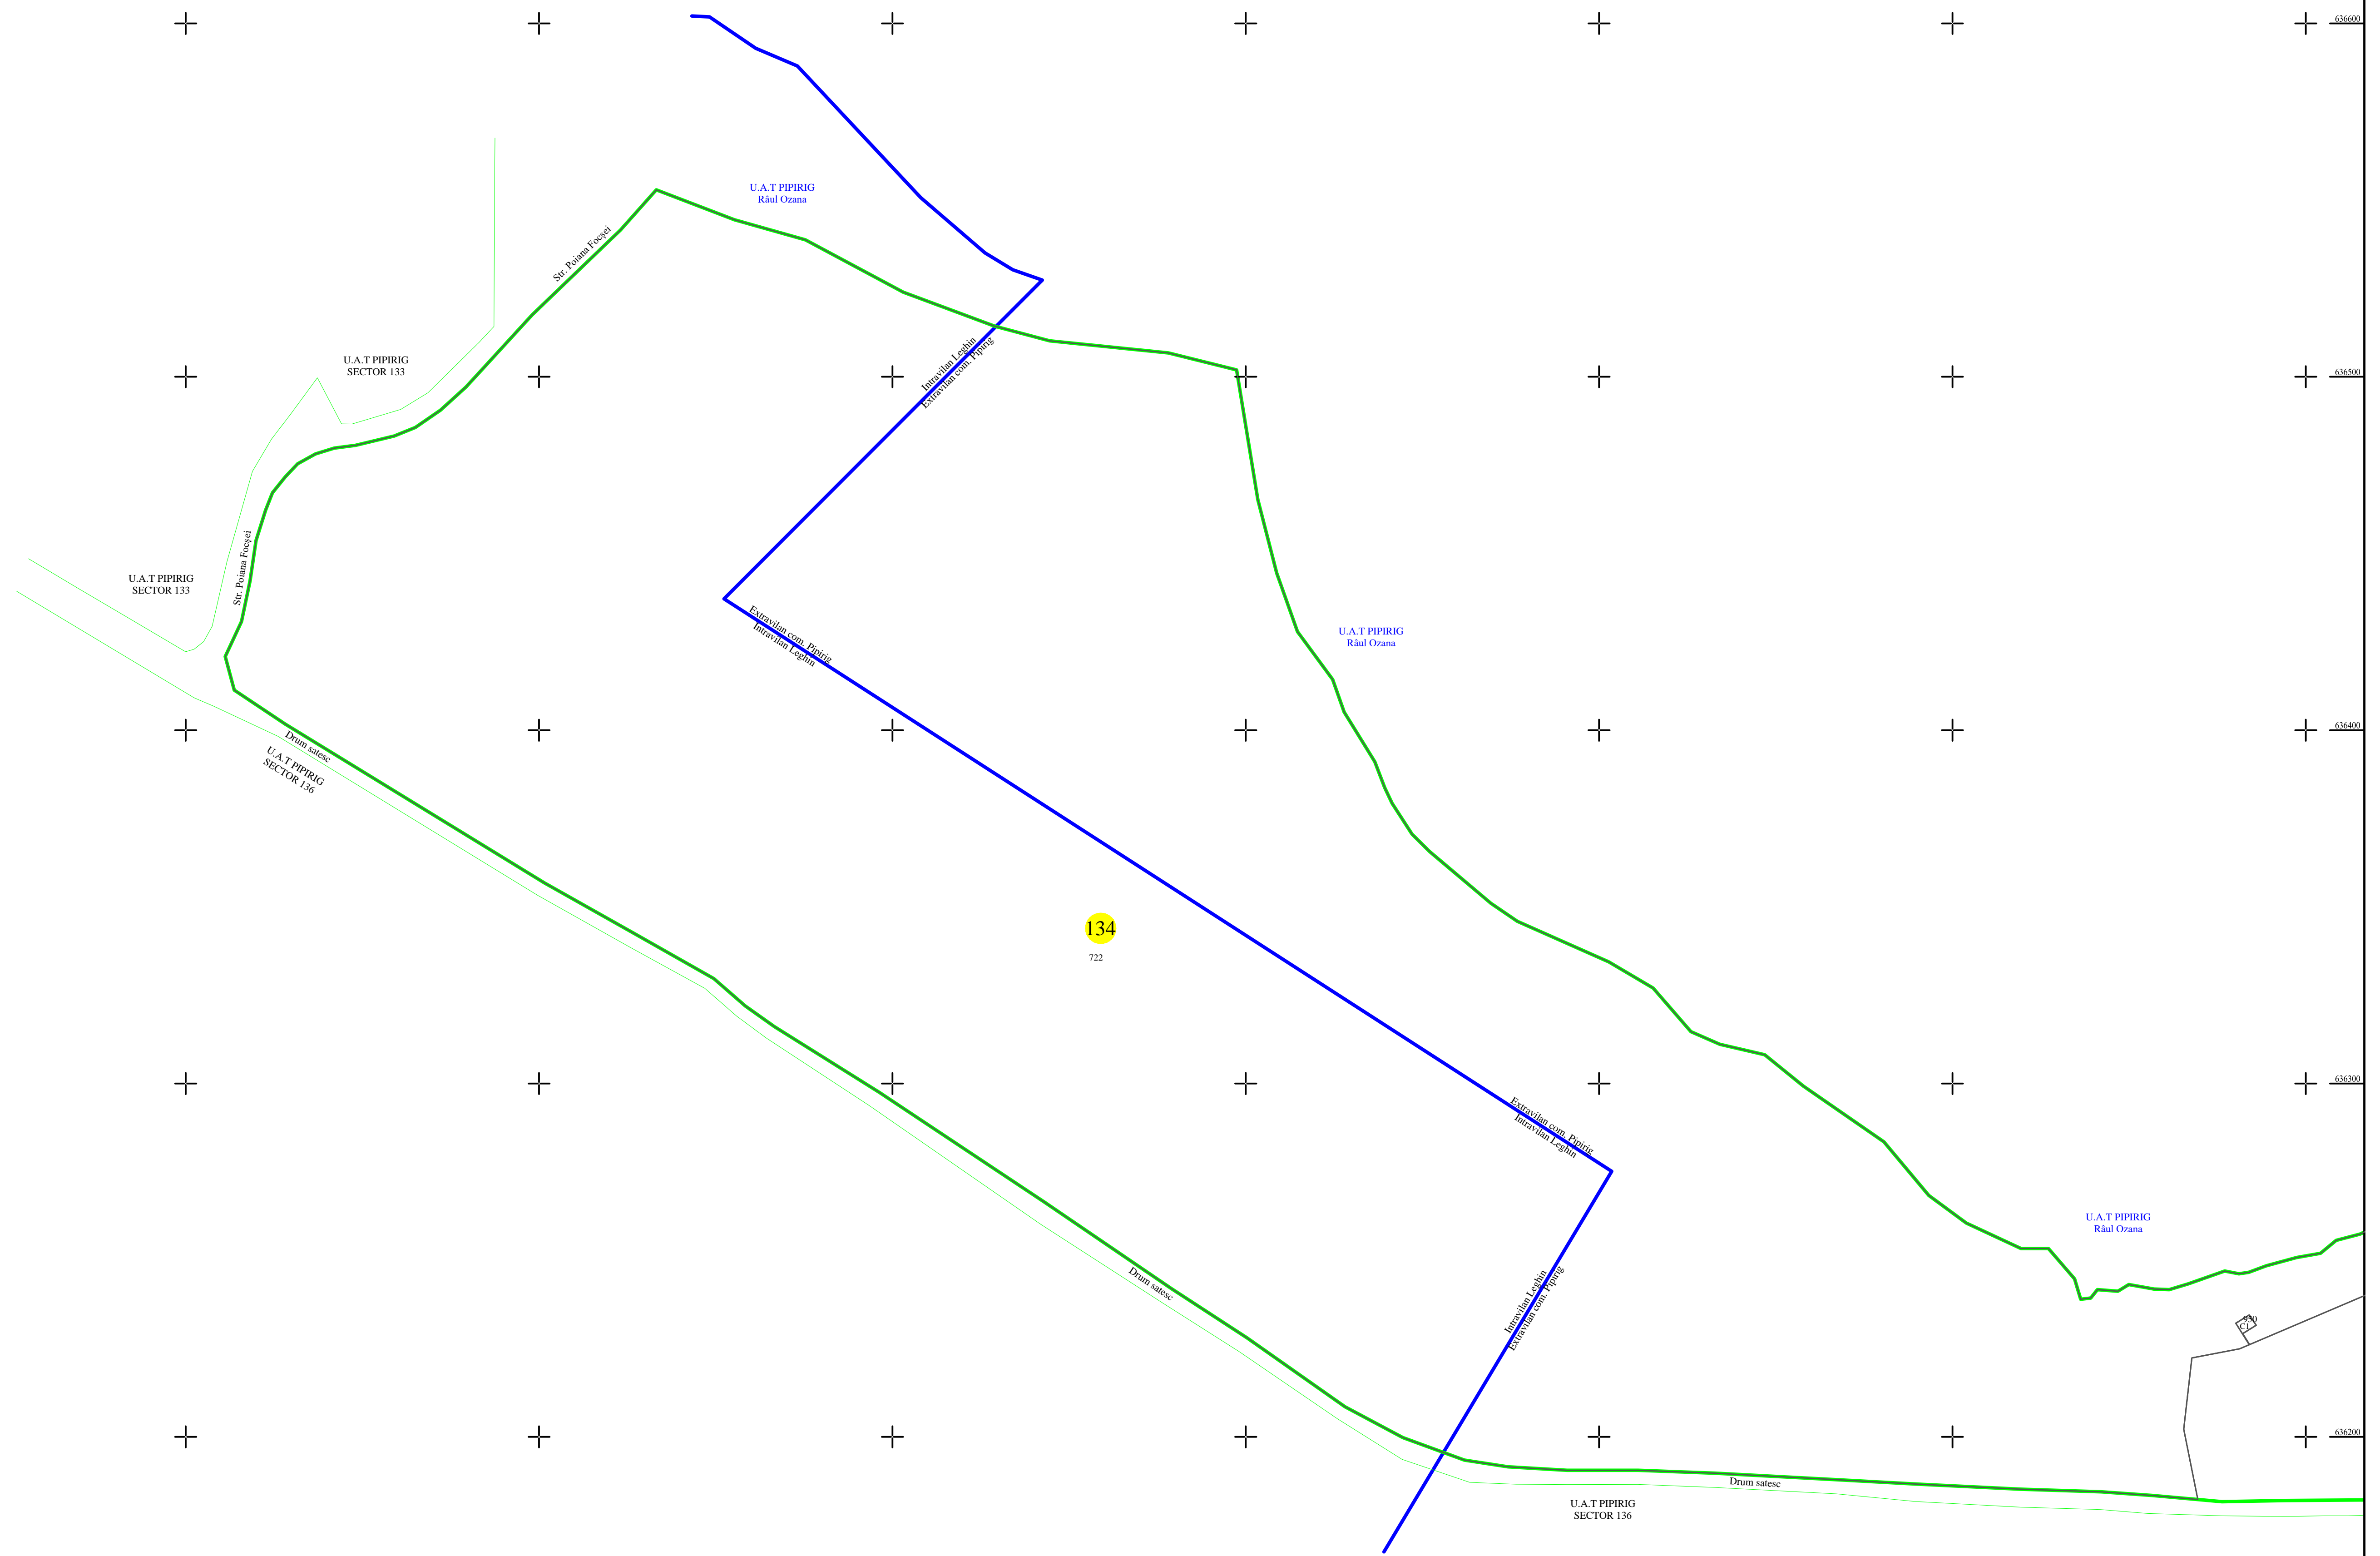


PLAN CADASTRAL
U.A.T. PIPIRIG, JUD. NEAMT, SECTOR NR. 134
 SCARA 1:1000
 SISTEM DE PROIECTIE STEREO-70

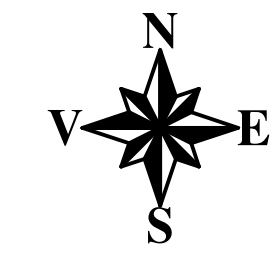

Intocmit:
SC TOPOPREST SRL

Data întocmirii:
AUGUST 2022

Lucrări de înregistrare sistematică UAT PIPIRIG - DOCUMENTE TEHNICE ALE CADASTRULUI SPRE PUBLICARE
 SC TOPOPREST SRL - document semnat electronic
 SC TOPOPREST SRL - CERTIFICAT DE AUTORIZARE CLASA I SERIA RO-B-I NR. 1804
 MIRCEA AFRASINEI - CERTIFICAT DE AUTORIZARE CATEGORIA D SERIA RO-B-F NR. 0976

LEGENDA:	
Sector cadastral	—
Limita imobil	—
Limita intravilan	—
Limita intravilan	—
Numar sector	134
ID imobil	722

