PLAN CADASTRAL
U.A.T. PIPIRIG, JUD. NEAMT, SECTOR NR. 161
SCARA 1:1000
SISTEM DE PROIECȚIE STEREO-70

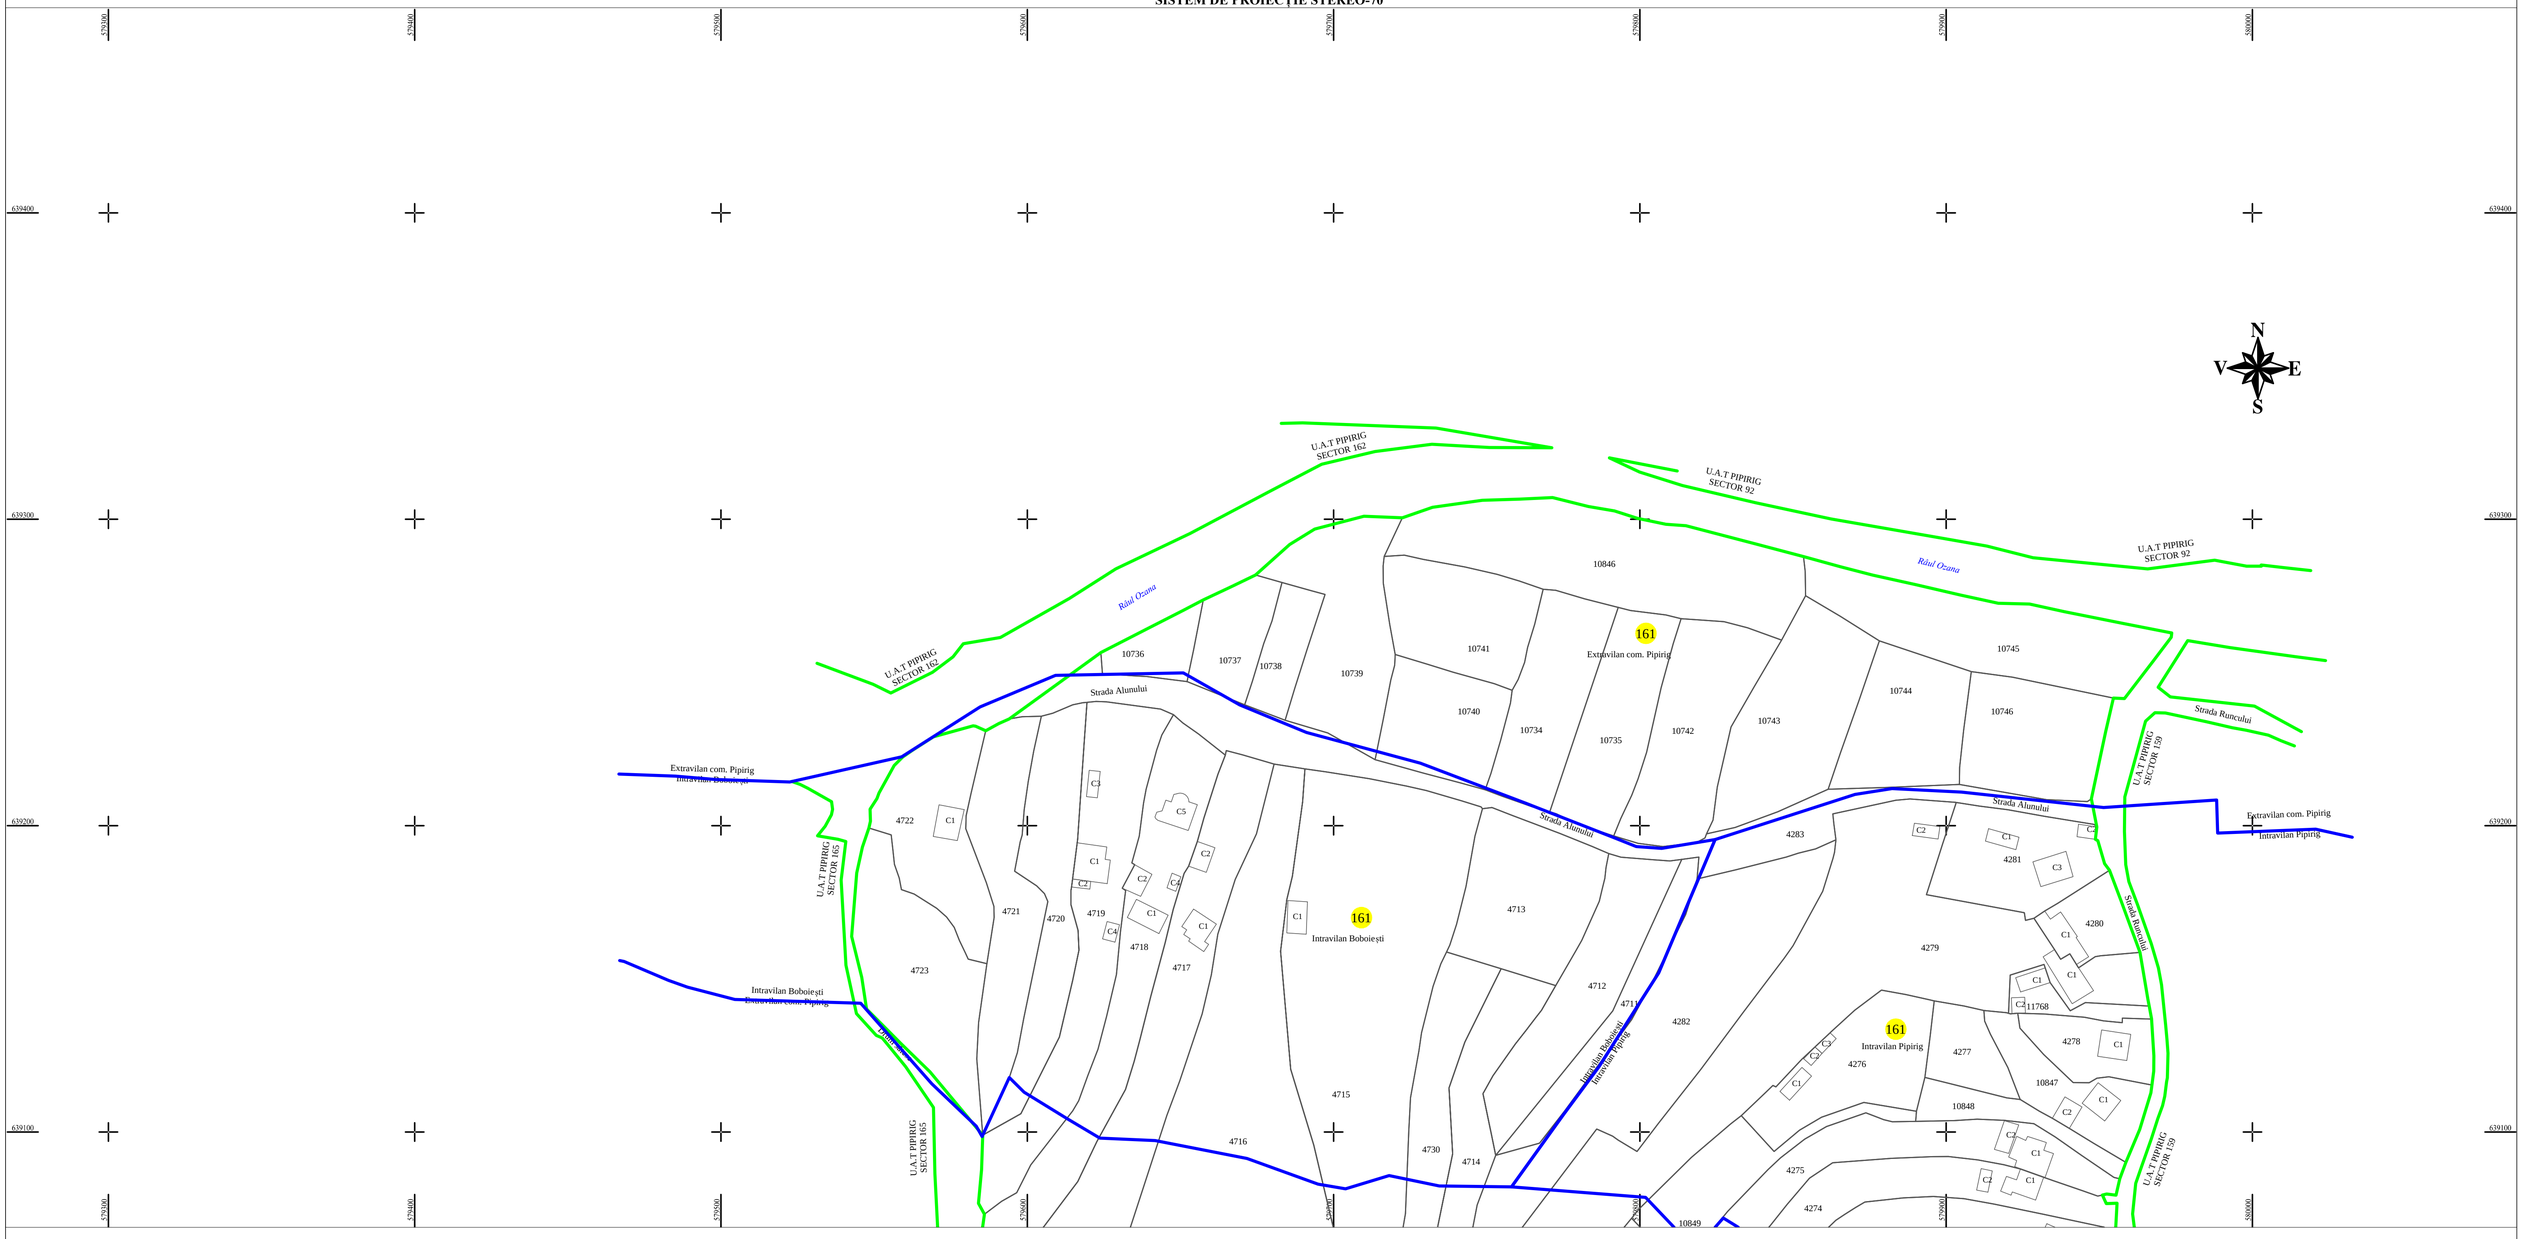

SCHEMA DE RACORDARE A PLANSELOR

1

2

LEGENDA:

Sector cadastral	
Limita imobil	
Limita intravilan	
Numar sector	161
ID imobil	722

DISPUNEREA SECTOARELOR CADASTRALE

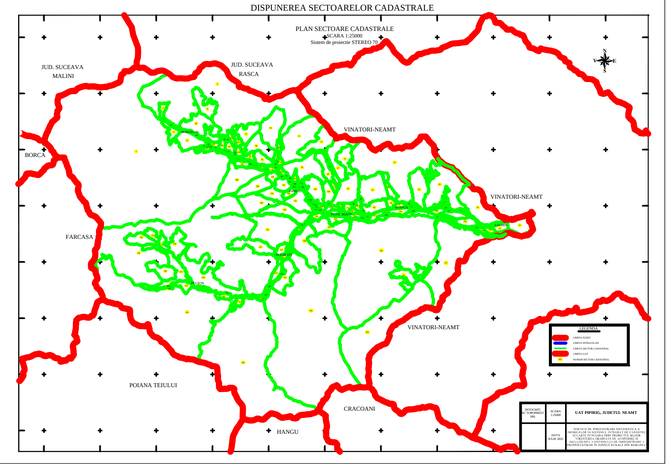

Întocmit:

SC TOPOPREST SRL

Mircea Afrasinei

Digitally signed by Mircea Afrasinei
DN: C=RO, O=TOPOPREST SRL, T=Administrator, CN=Mircea Afrasinei, SERIALNUMBER=AM609, G=Mircea, SN=Afrasinei, OID.2.5.4.97=RO8596112
Reason: I am the author of this document
Location: your signing location here
Date: 2024.01.19 08:39:31+02'00'
Foxit PDF Editor Version: 11.2.1

Data întocmirii:

IANUARIE 2024

Lucrări de înregistrare sistematica UAT PIPIRIG - DOCUMENTE TEHNICE ALE CADASTRULUI SPRE PUBLICARE

SC TOPOPREST SRL - document semnat electronic

SC TOPOPREST SRL - CERTIFICAT DE AUTORIZARE CLASA I SERIA RO-B-J NR. 1804

MIRCEA AFRASINEI - CERTIFICAT DE AUTORIZARE CATEGORIA D SERIA RO-B-F NR. 0976