


# PLAN CADASTRAL


## U.A.T. PIPIRIG, JUD. NEAMT, SECTOR NR. 193

SCARA 1:1000  
SISTEM DE PROIECTIE STEREO-70

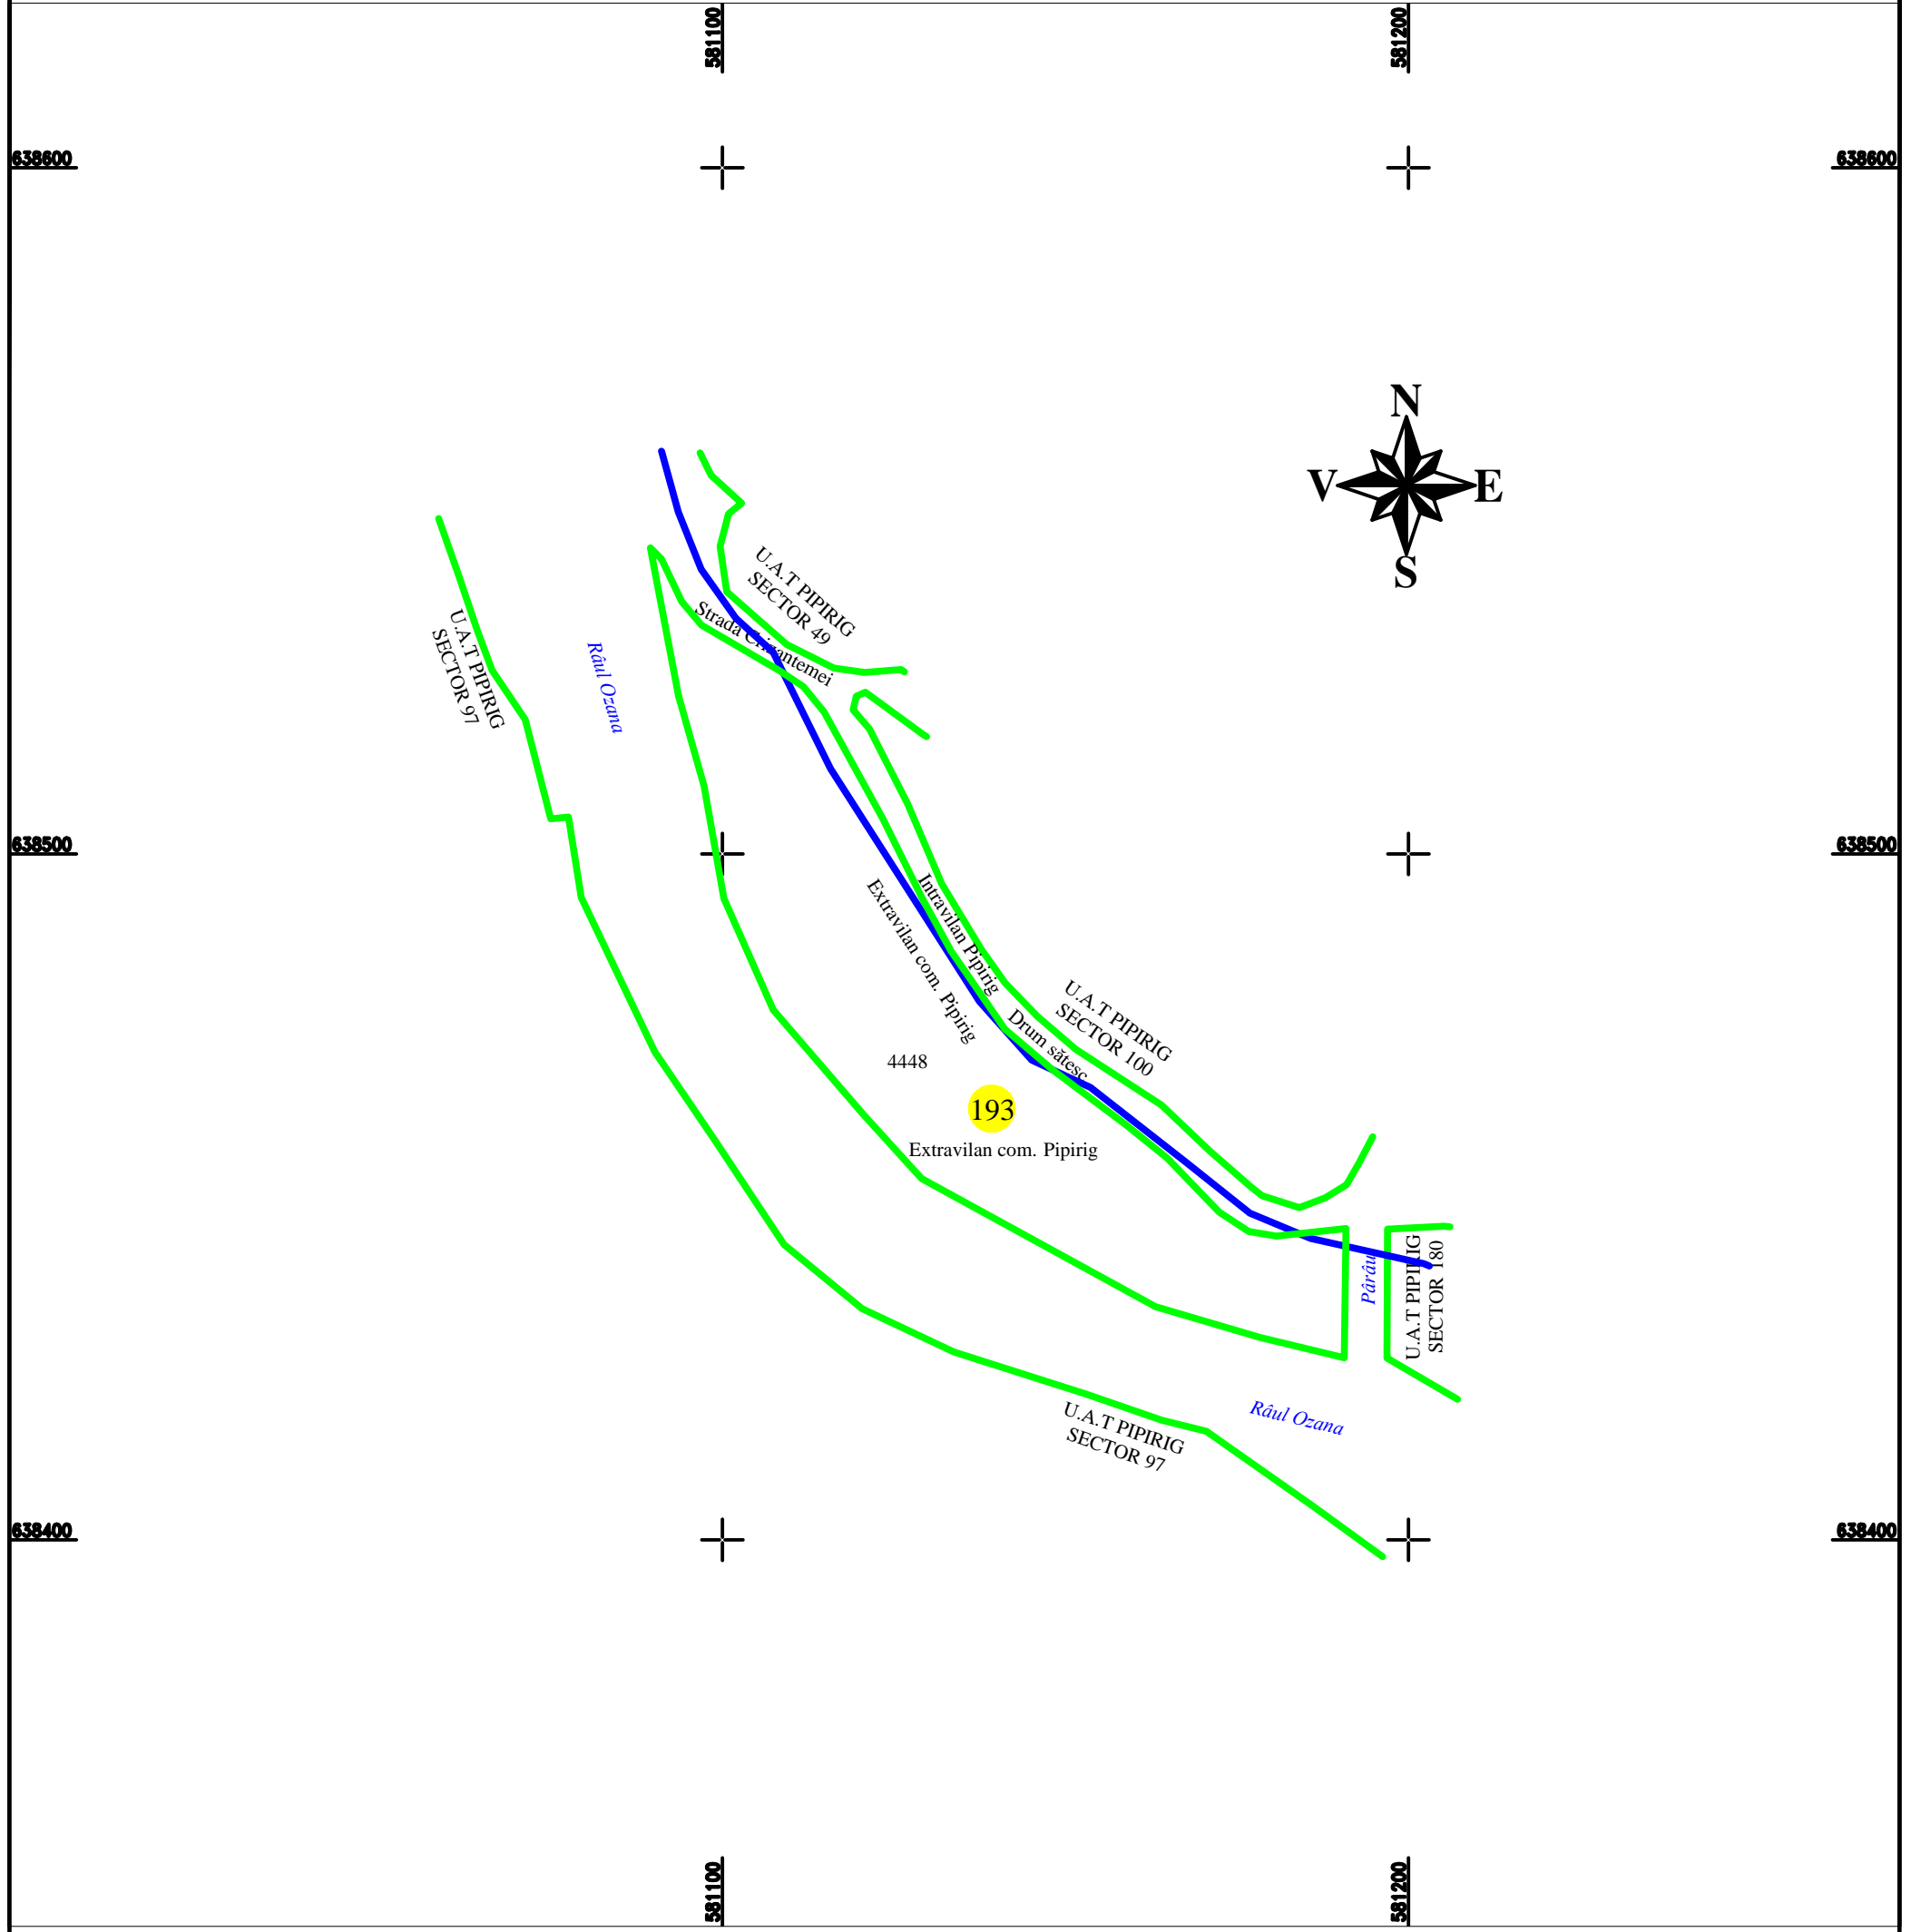

DISPUNEREA SECTOARELOR CADASTRALE

LEGENDA:	
Sector cadastral	— (green line)
Limita imobil	— (black line)
Limita intravilan	— (blue line)
Numar sector	193 (yellow circle)
ID imobil	722 (yellow circle)

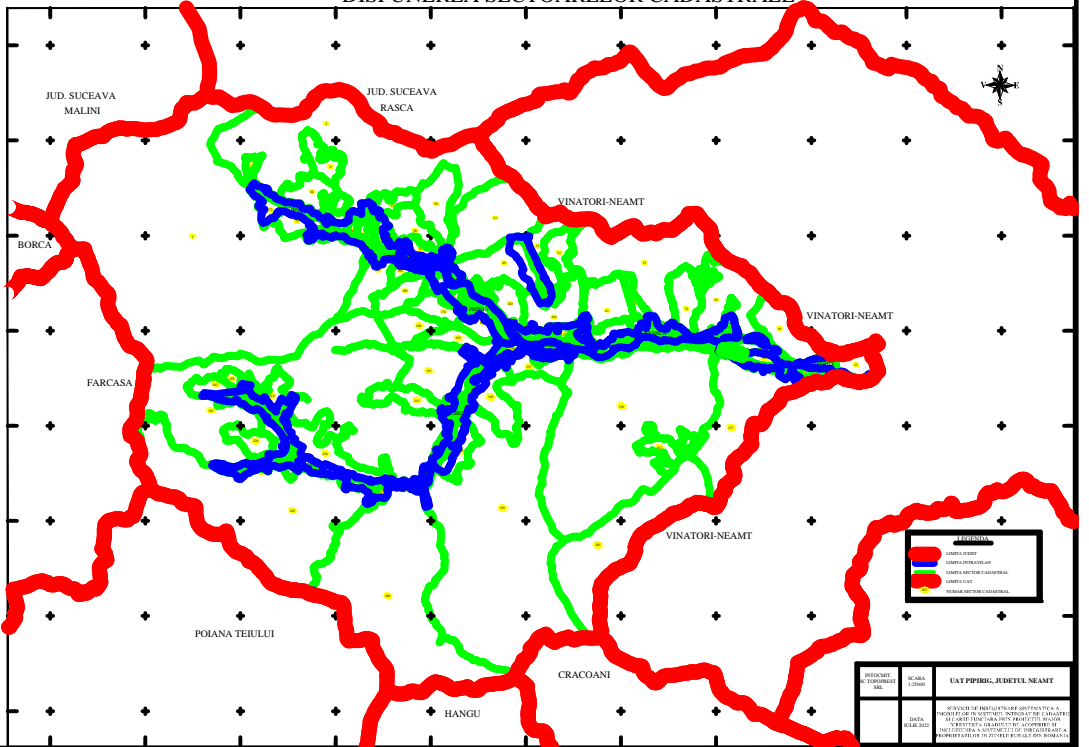

Întocmit:  
**SC TOPOPREST SRL**

Data întocmirii:  
**Martie 2024**

Lucrări de înregistrare sistematică UAT PIPIRIG - DOCUMENTE TEHNICE ALE CADASTRULUI  
SPRE PUBLICARE

SC TOPOPREST SRL - document semnat electronic

SC TOPOPREST SRL - CERTIFICAT DE AUTORIZARE CLASA I SERIA RO-B-J NR. 1804

MIRCEA AFRASINEI - CERTIFICAT DE AUTORIZARE CATEGORIA D SERIA RO-B-F NR. 0976

LEGENDA	
— (red line)	Sector cadastral
— (blue line)	Limita intravilan
● (yellow circle)	Numar sector