

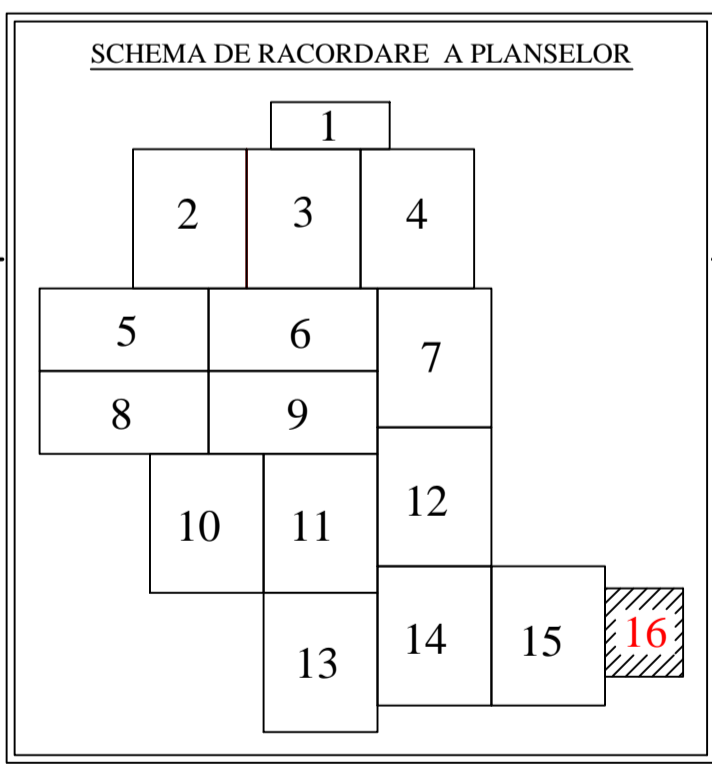


PLAN CADASTRAL
U.A.T. PIPIRIG, JUD. NEAMT, SECTOR NR. 240
 SCARA 1:2000
 SISTEM DE PROIECTIE STEREO-70

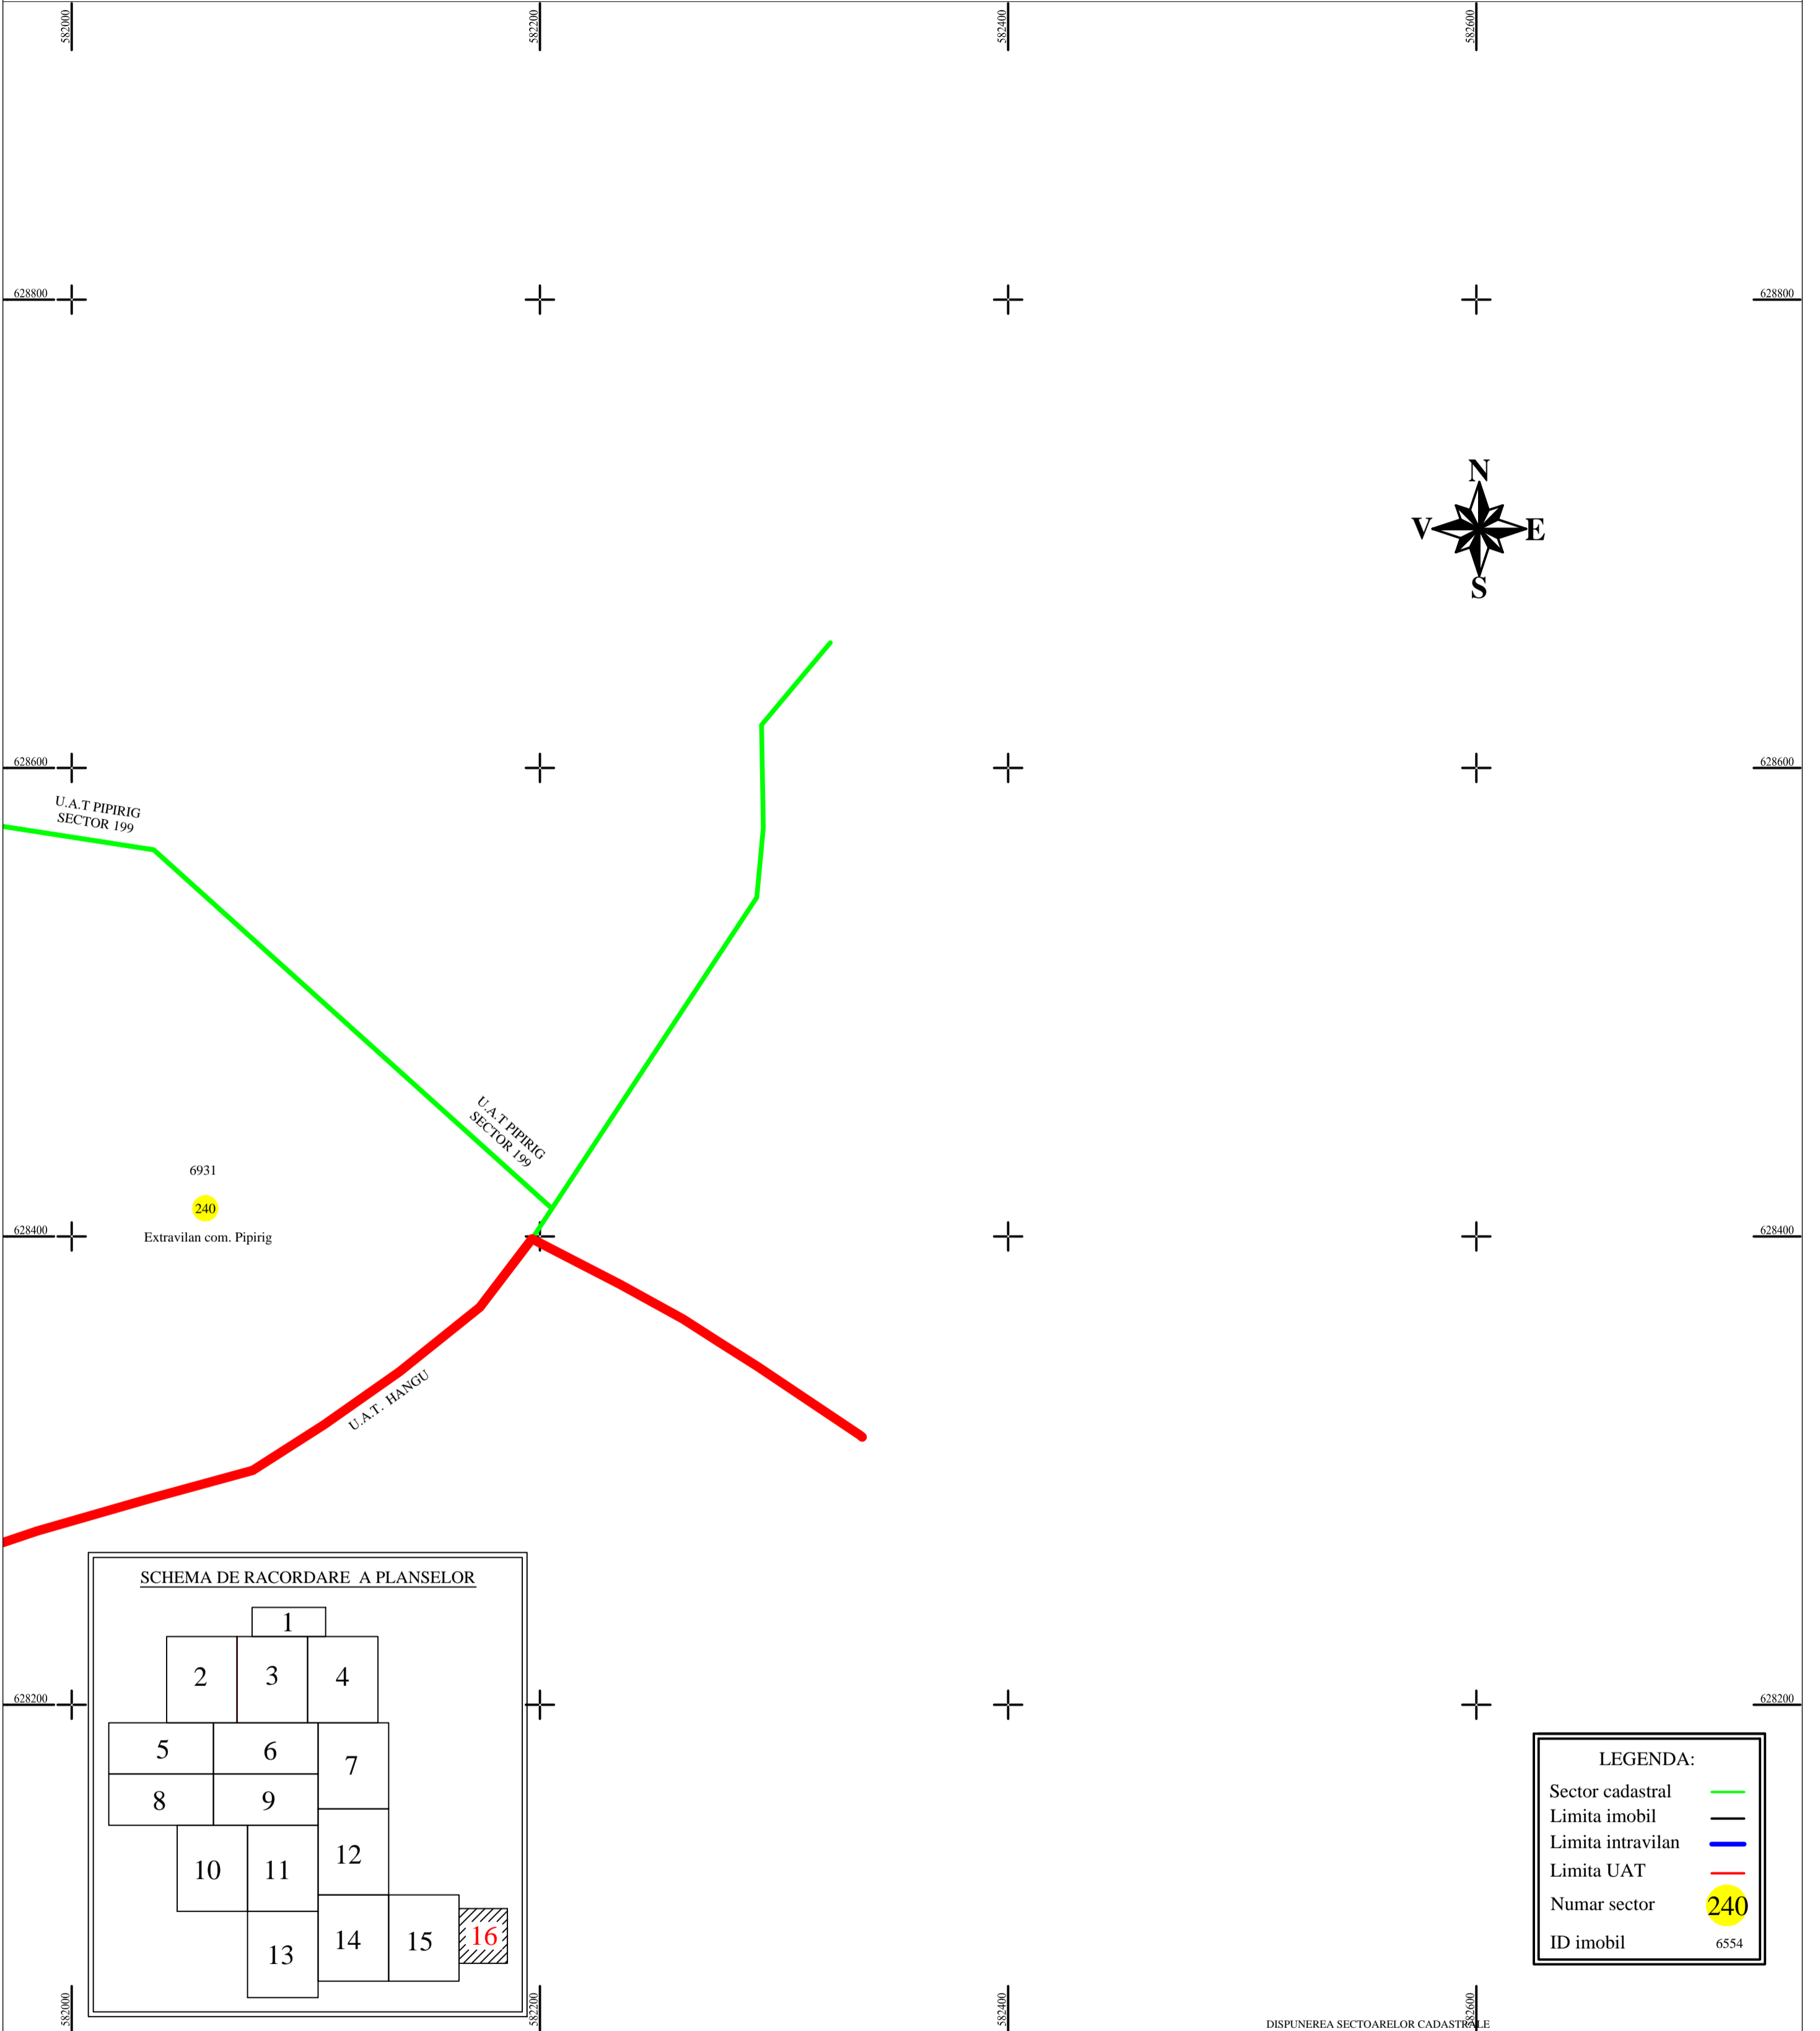

LEGENDA:

Sector cadastral	
Limita imobil	
Limita intravilan	
Limita UAT	
Numar sector	240
ID imobil	6554

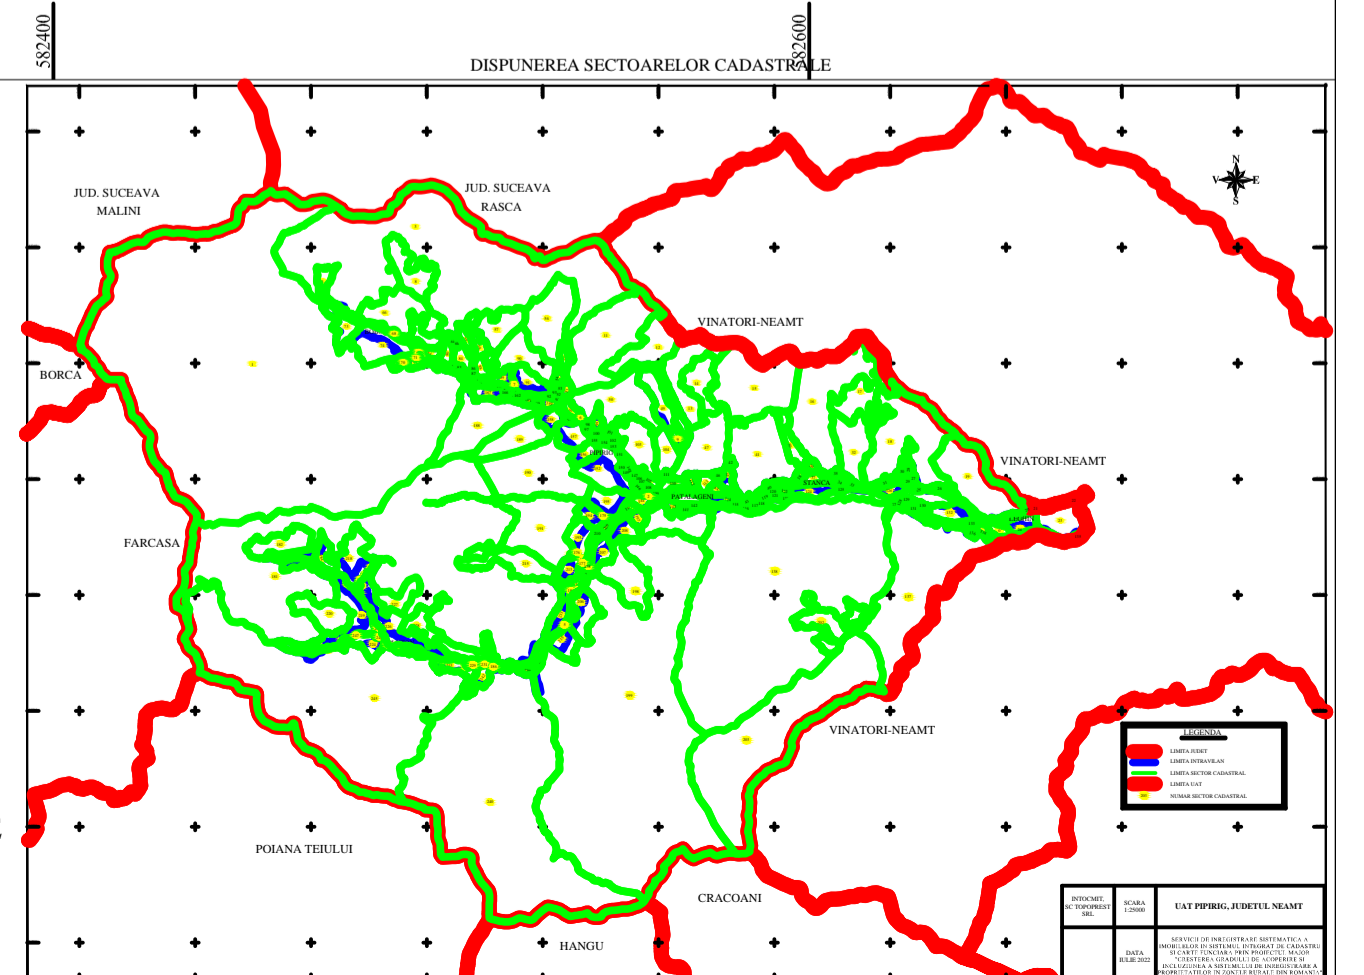

Întocmit:
SC TOPOPREST SRL

Data întocmirii:
IANUARIE 2023

Lucrări de înregistrare sistematică UAT PIPIRIG - DOCUMENTE TEHNICE ALE CADASTRULUI SPRE PUBLICARE
 SC TOPOPREST SRL - document semnat electronic
 SC TOPOPREST SRL - CERTIFICAT DE AUTORIZARE CLASA I SERIA RO-B-J NR. 1804
 MIRCEA AFRASINEI - CERTIFICAT DE AUTORIZARE CATEGORIA D SERIA RO-B-F NR. 0976

<p align="center">PROIECTANT</p> <p align="center">SC TOPOPREST SRL</p>		<p align="center">UAT PIPIRIG, JUD. NEAMT</p>
<p align="center">DATA</p> <p align="center">IANUARIE 2023</p>	<p align="center">SCALA</p> <p align="center">1:2000</p>	<p align="center">PROIECTANT</p> <p align="center">SC TOPOPREST SRL</p>