# PLAN CADASTRAL

## U.A.T. PIPIRIG, JUD. NEAMT, SECTOR NR. 245

**SCARA 1:2000**

**SISTEM DE PROIECȚIE STEREO-70**

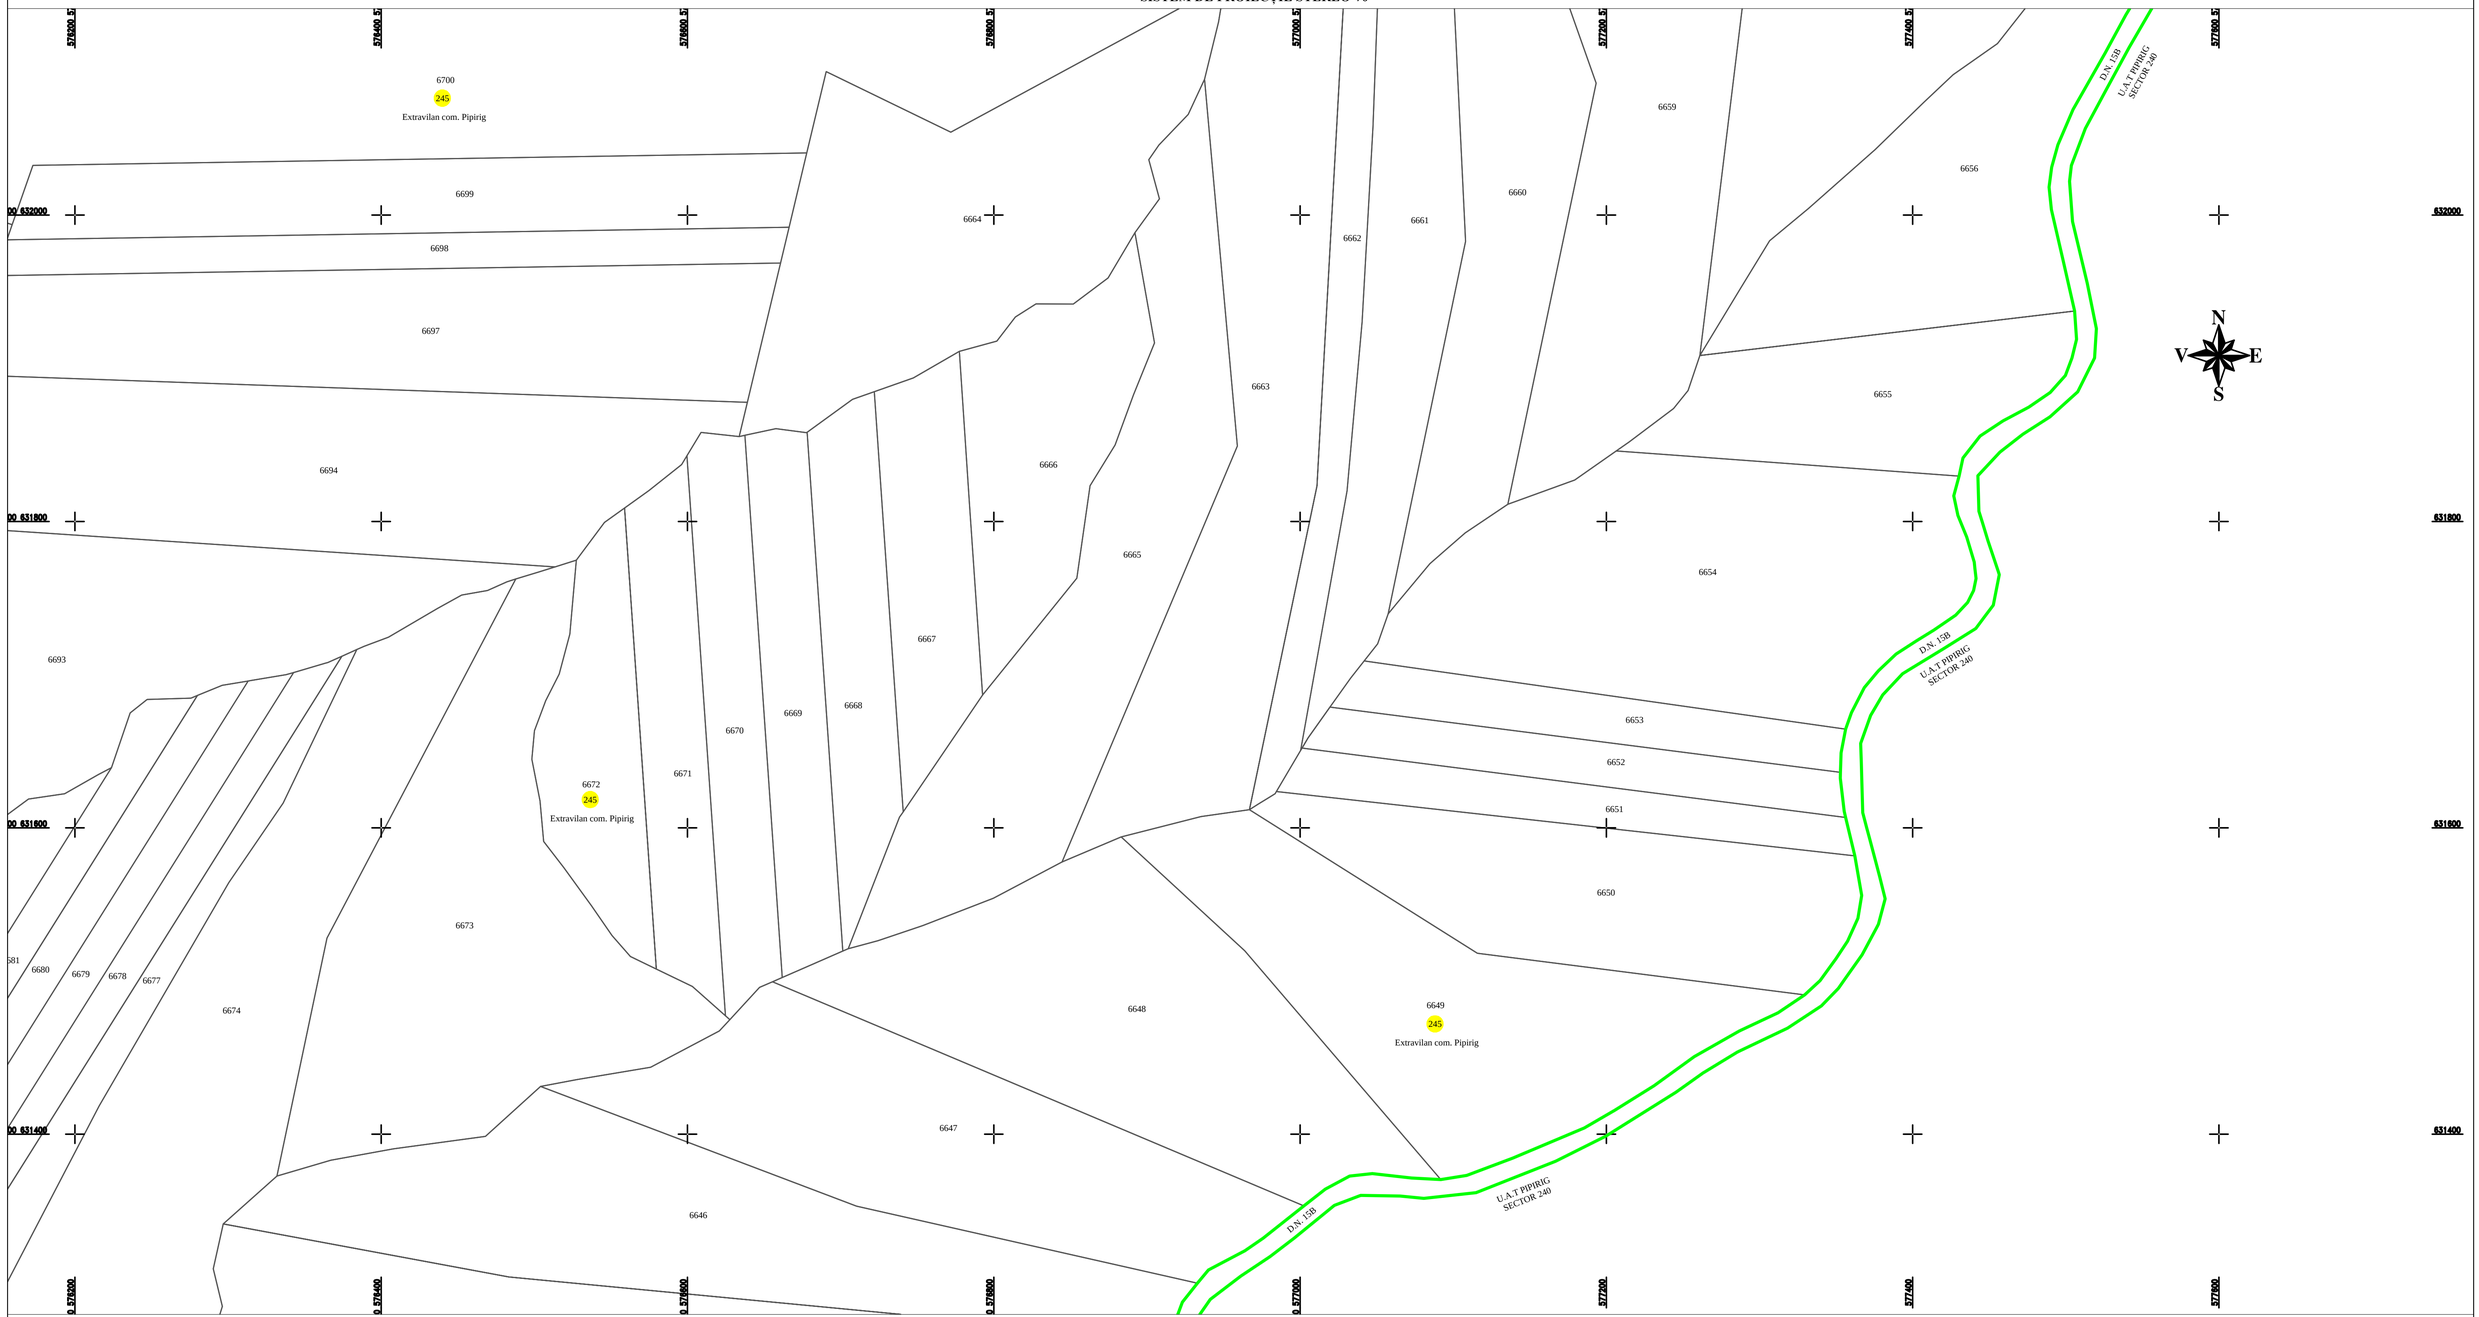


SCHEMA DE RACORDARE A PLANSELOR

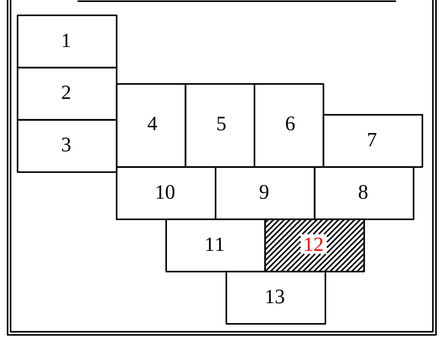


LEGENDA:

- Sector cadastral
- Limita imobil
- Limita intravilan
- Limita UAT
- Numar sector 245
- ID imobil 6554

Întocmit:

**SC TOPOPREST SRL**

Mircea Afrasinei — Mircea Afrasinei 2023.01.31 18:40:19+02'00'

Data întocmirii:

**IANUARIE 2023**

Lucrări de înregistrare sistematica UAT PIPIRIG - DOCUMENTE TEHNICE ALE CADASTRULUI SPRE PUBLICARE

SC TOPOPREST SRL - document semnat electronic

SC TOPOPREST SRL - CERTIFICAT DE AUTORIZARE CLASA I SERIA RO-B-J NR. 1804

MIRCEA AFRASINEI - CERTIFICAT DE AUTORIZARE CATEGORIA D SERIA RO-B-F NR. 0976
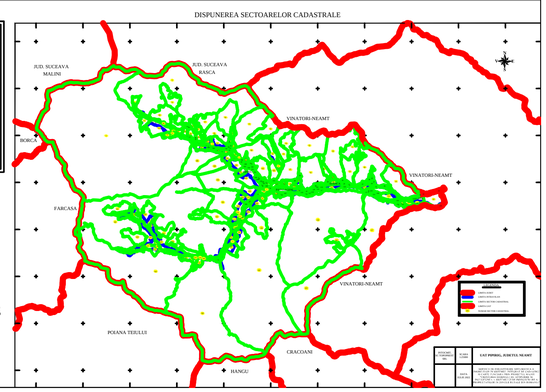
DISPUNEREA SECTOARELOR CADASTRALE