


PLAN CADASTRAL

U.A.T. PIPIRIG, JUD. NEAMT, SECTOR NR. 5

SCARA 1:1000
SISTEM DE PROIECȚIE STEREO-70

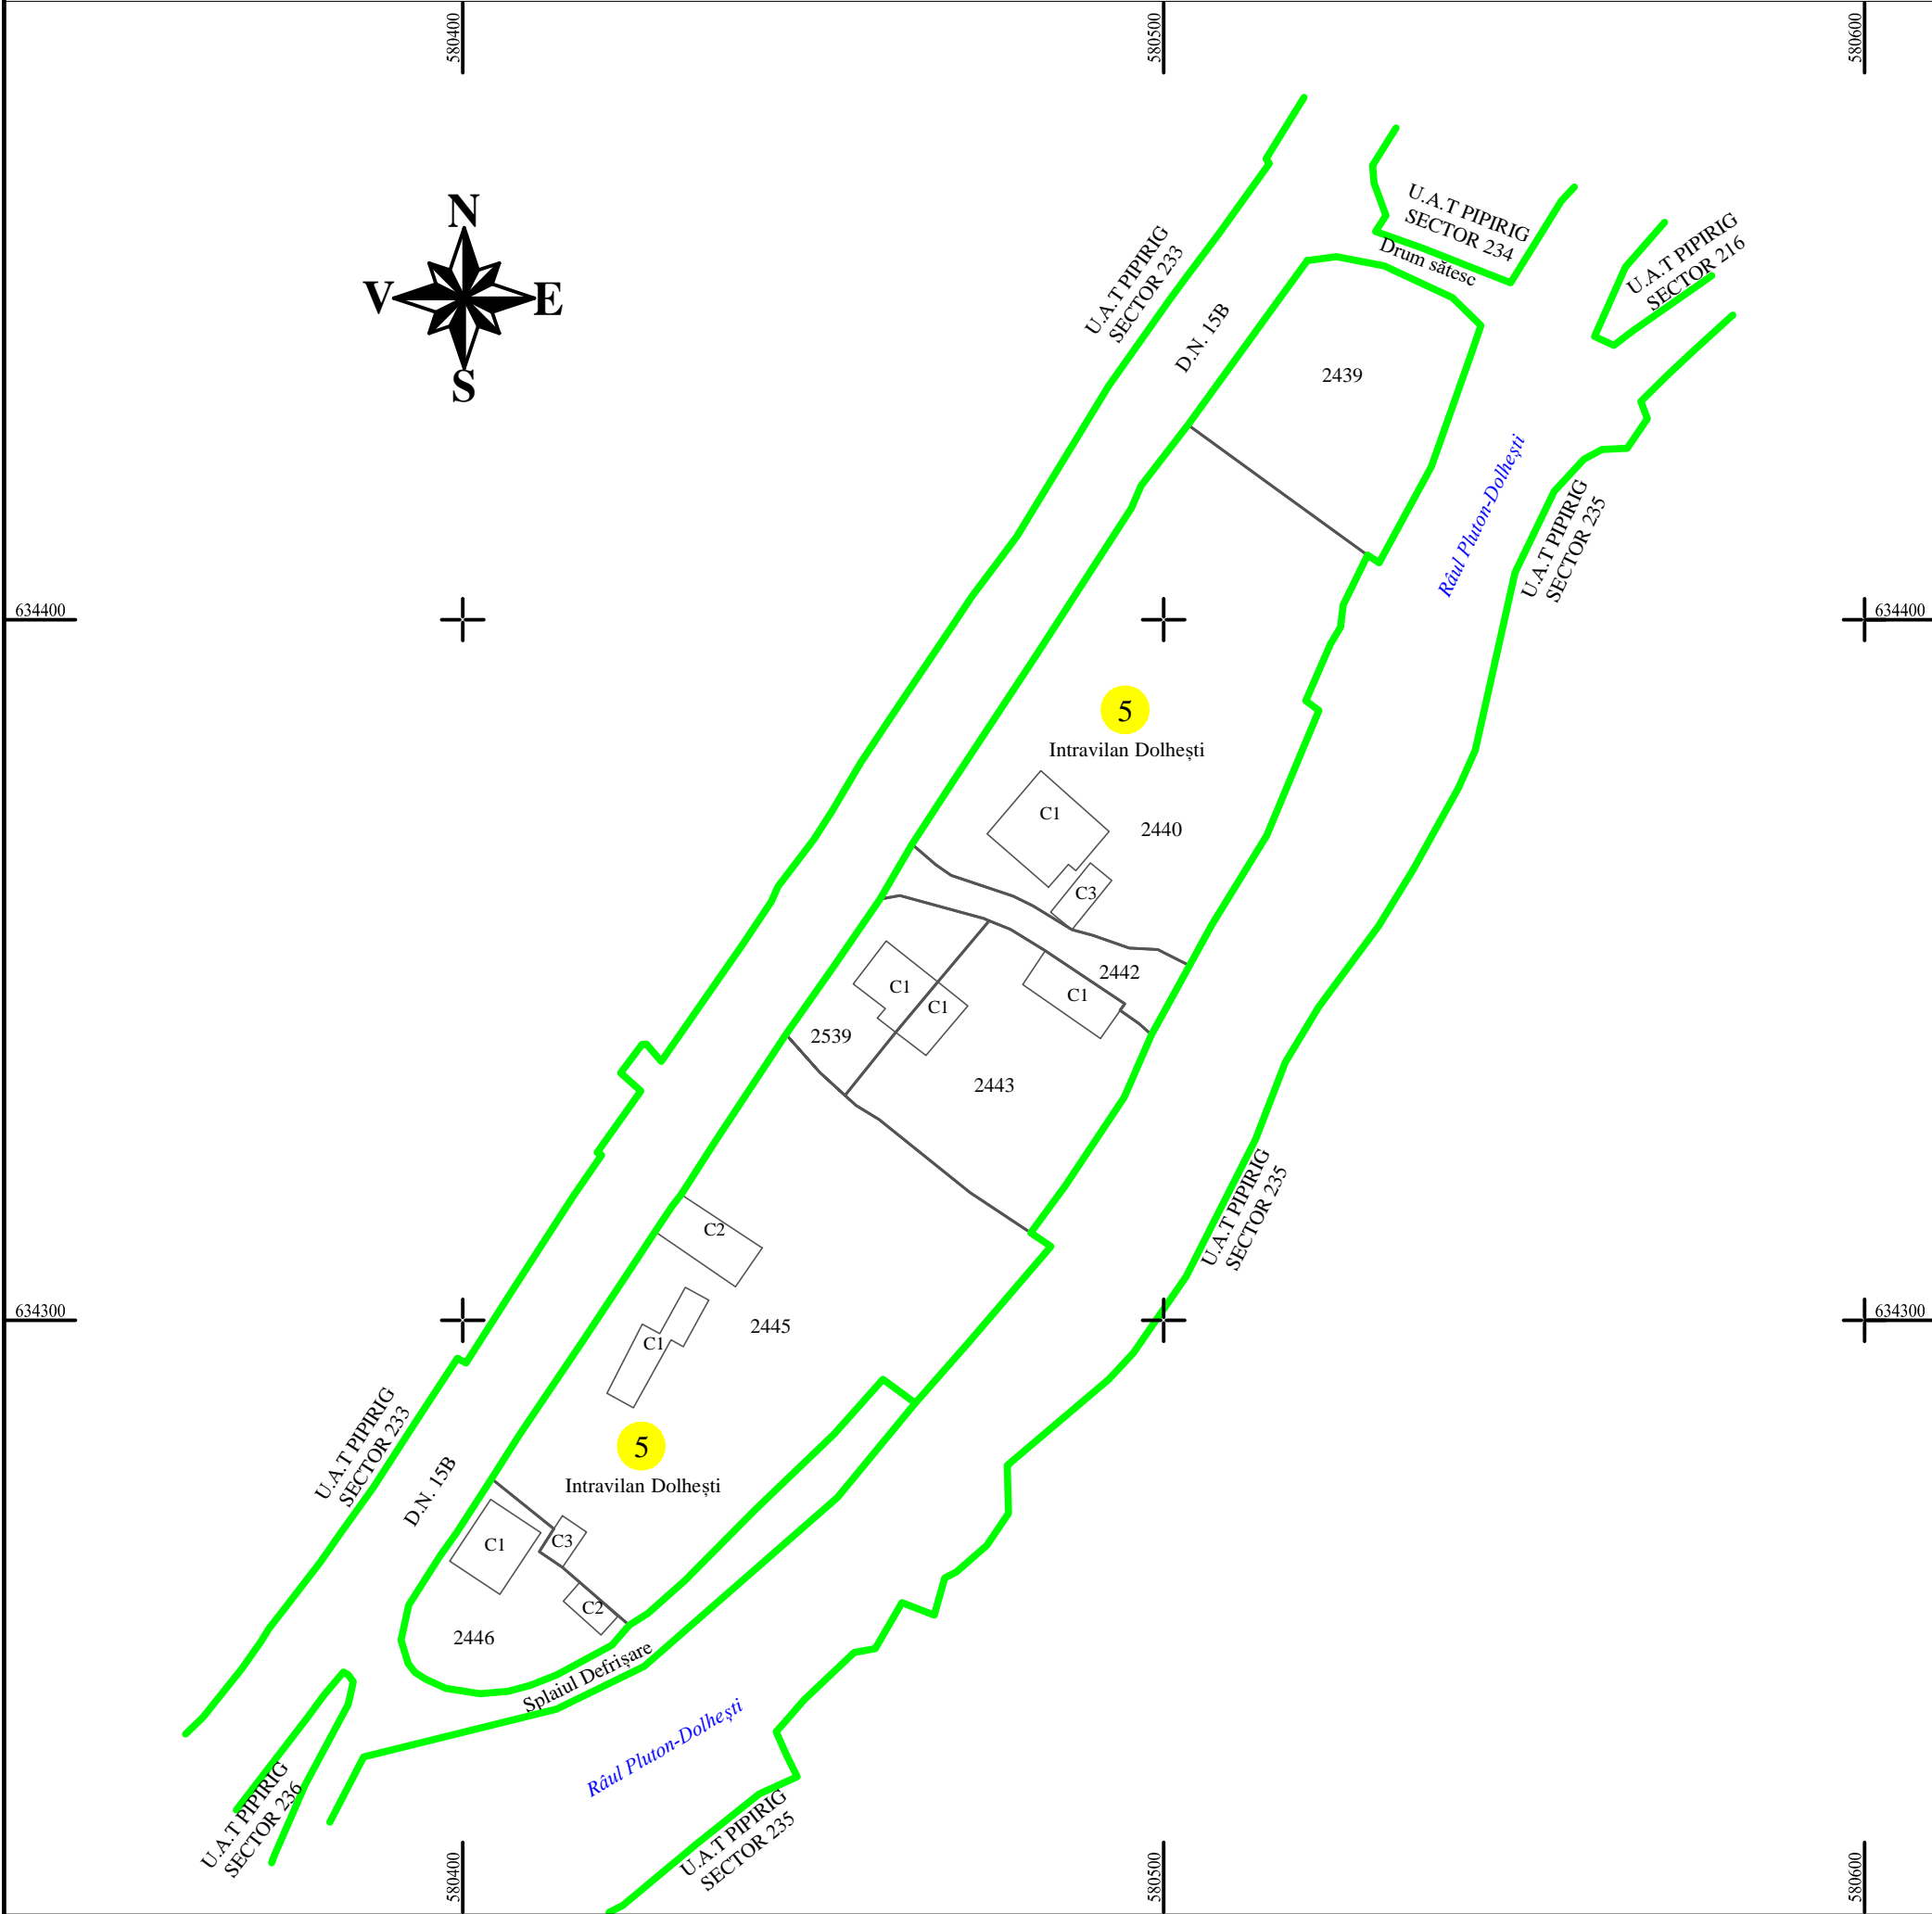

LEGENDA:	
Sector cadastral	—
Limita imobil	—
Limita intravilan	—
Numar sector	5
ID imobil	722

Întocmit:
SC TOPOPREST SRL

Data întocmirii:
OCTOMBRIE 2023

Lucrări de înregistrare sistematică UAT PIPIRIG - DOCUMENTE TEHNICE ALE CADASTRULUI
SPRE PUBLICARE

SC TOPOPREST SRL - document semnat electronic

SC TOPOPREST SRL - CERTIFICAT DE AUTORIZARE CLASA I SERIA RO-B-J NR. 1804
MIRCEA AFRASINEI - CERTIFICAT DE AUTORIZARE CATEGORIA D SERIA RO-B-F NR. 0976

