


# PLAN CADASTRAL


## U.A.T. PIPIRIG, JUD. NEAMT, SECTOR NR. 76

SCARA 1:1000  
SISTEM DE PROIECTIE STEREO-70

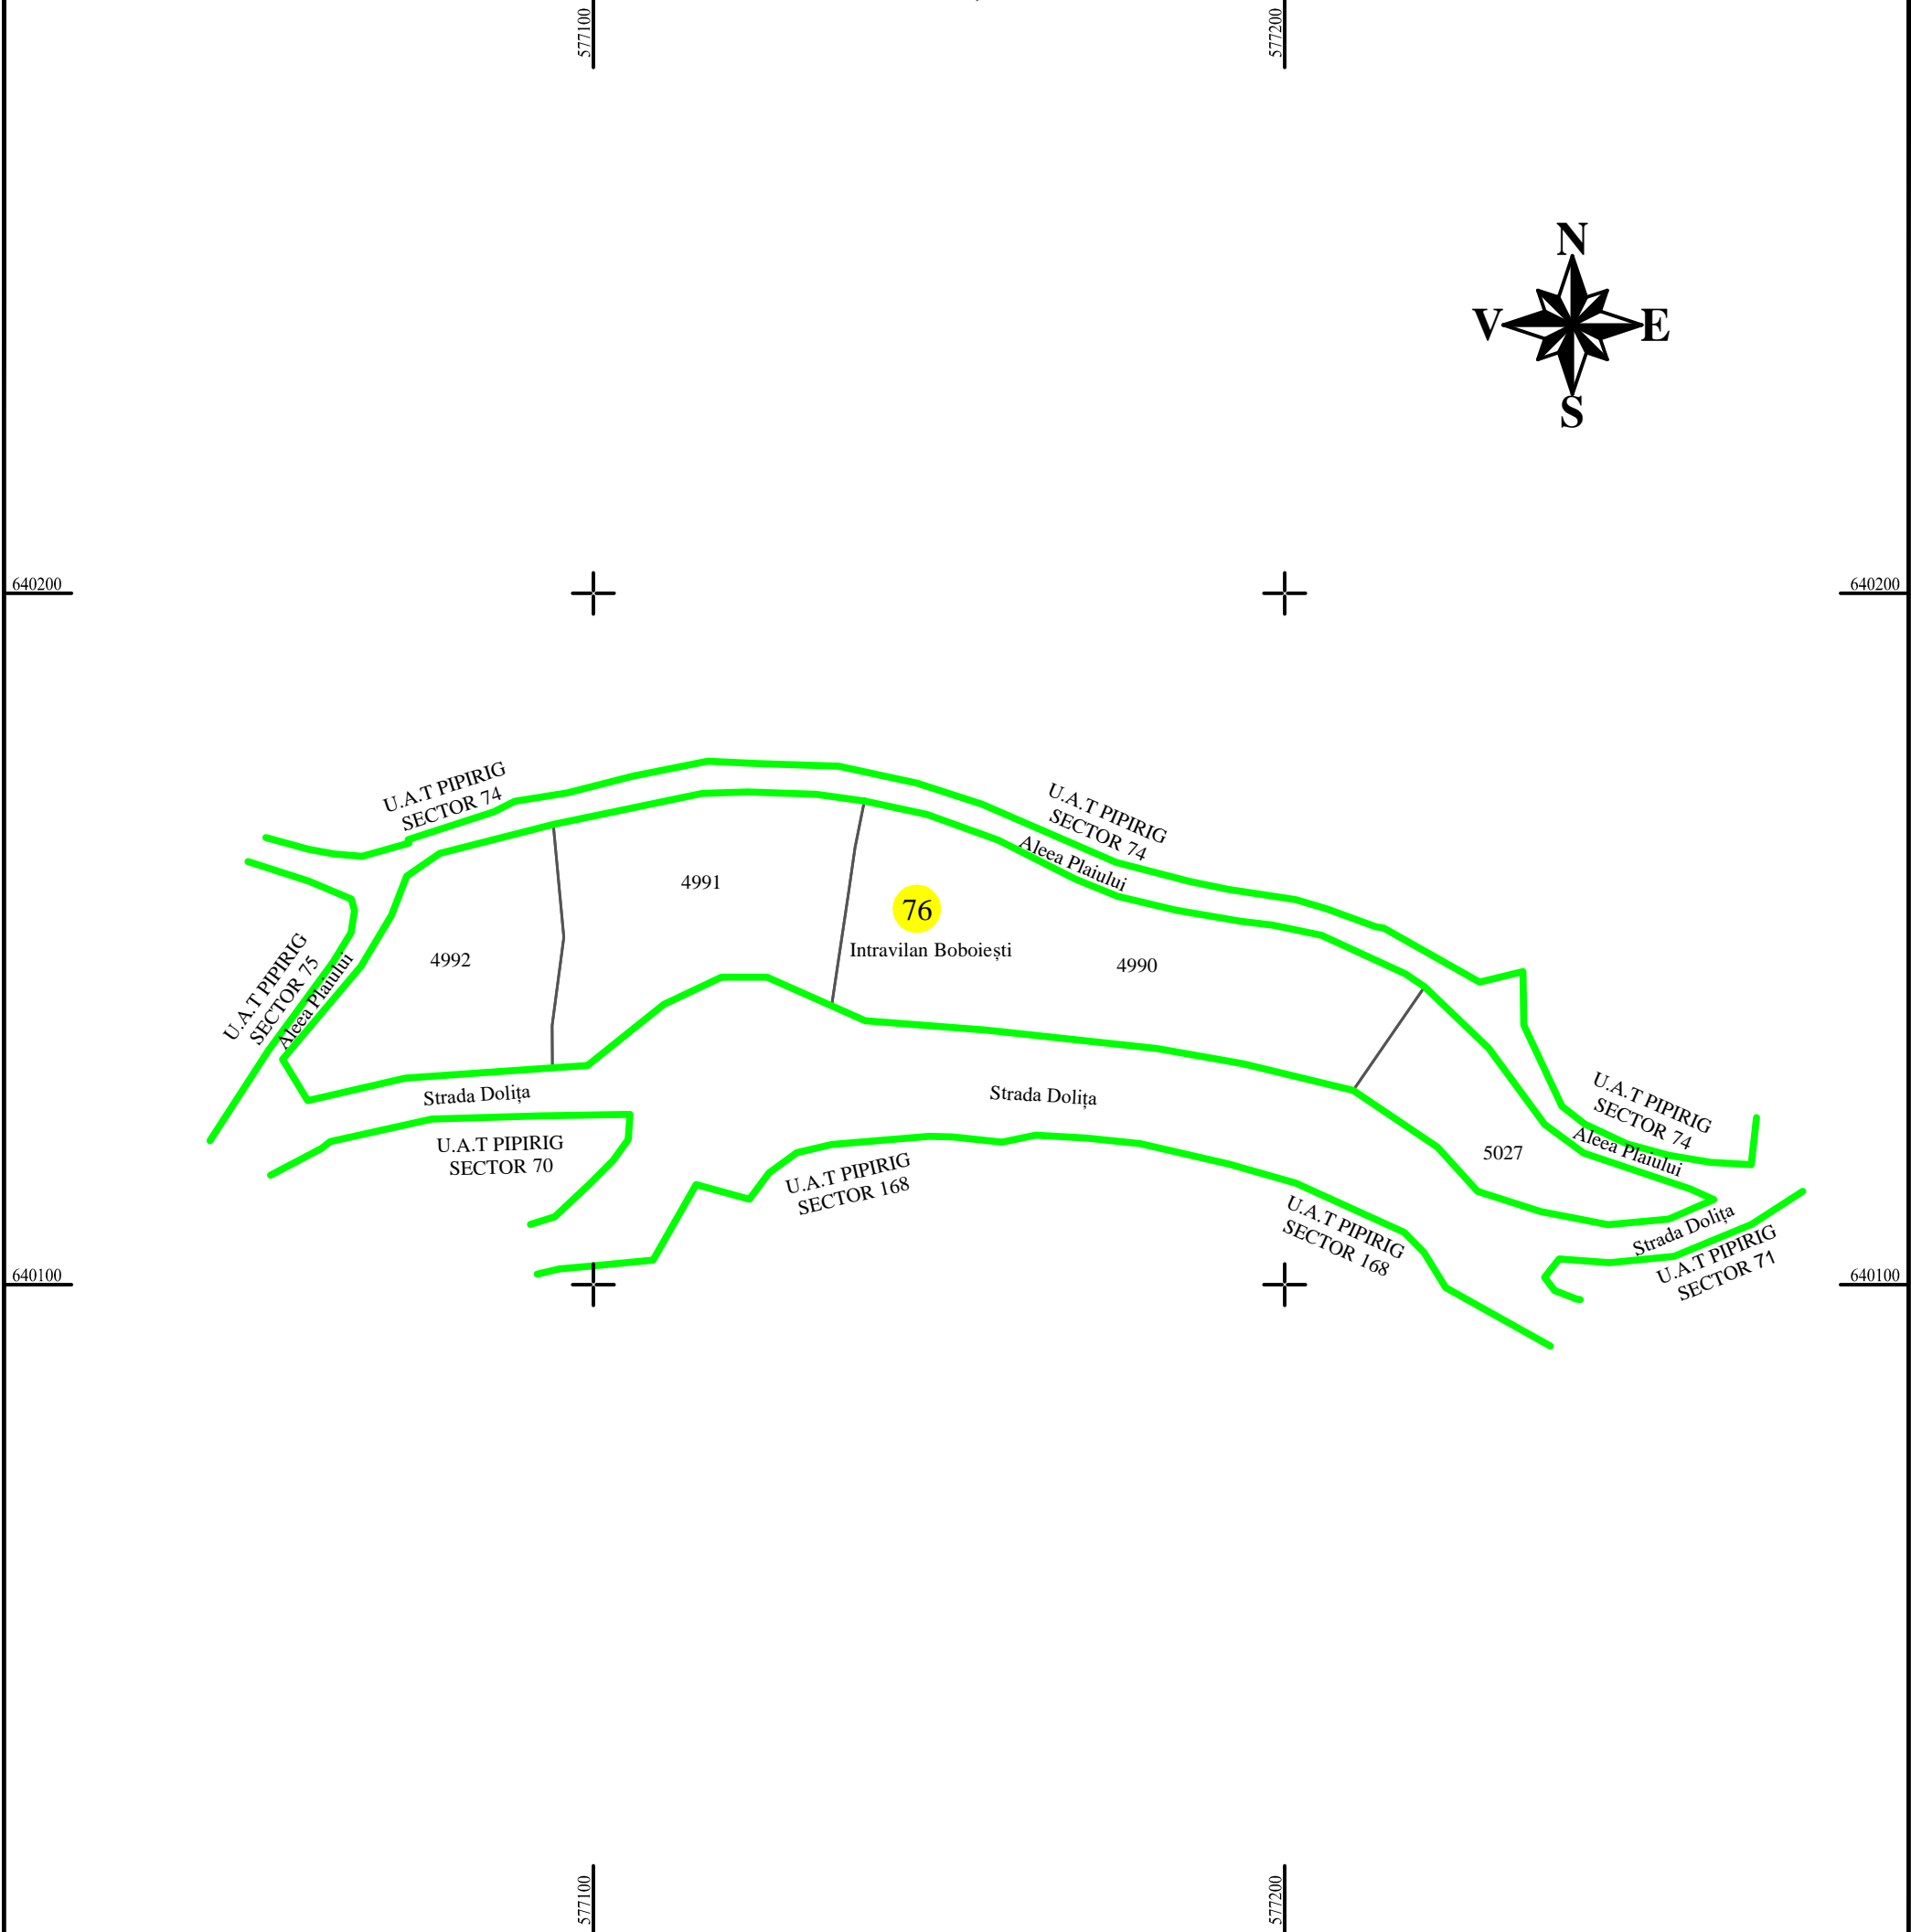

**LEGENDA:**

|                   |                                      |
|-------------------|--------------------------------------|
| Sector cadastral  | <span style="color: green;">—</span> |
| Limita imobil     | <span style="color: black;">—</span> |
| Limita intravilan | <span style="color: blue;">—</span>  |
| Numar sector      | 76                                   |
| ID imobil         | 722                                  |

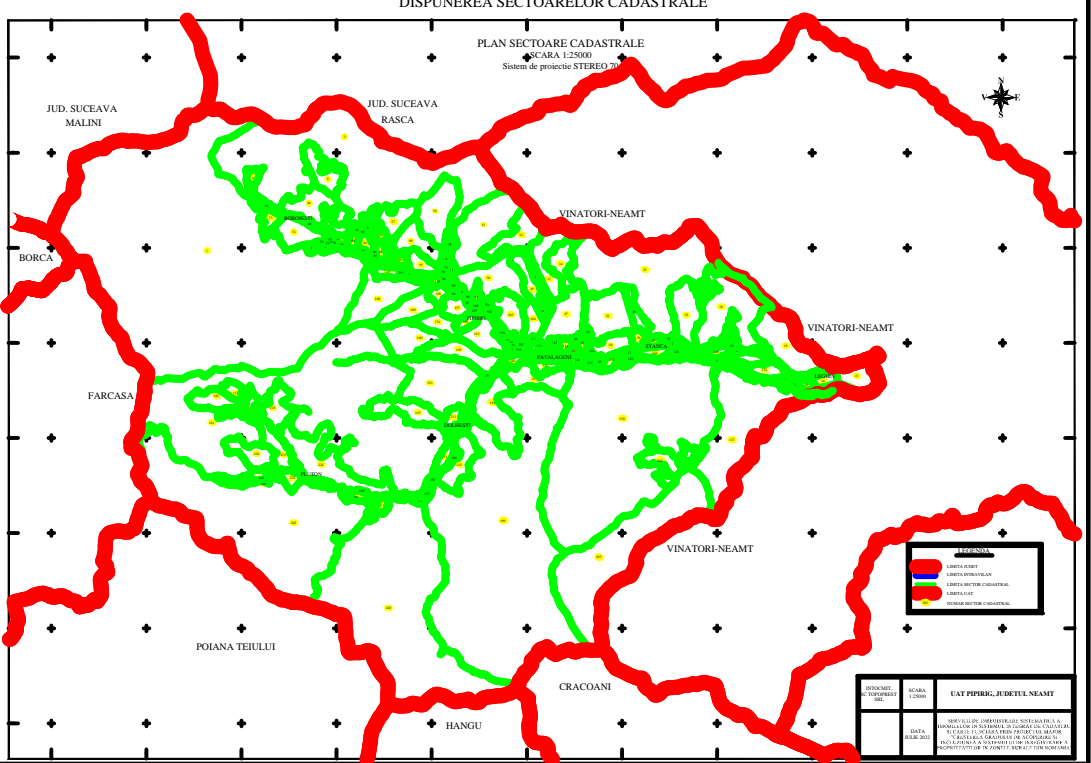

Întocmit:  
**SC TOPOPREST SRL**

Data întocmirii:  
**IANUARIE 2024**

Lucrări de înregistrare sistematică UAT PIPIRIG - DOCUMENTE TEHNICE ALE CADASTRULUI  
SPRE PUBLICARE  
SC TOPOPREST SRL - document semnat electronic  
SC TOPOPREST SRL - CERTIFICAT DE AUTORIZARE CLASA I SERIA RO-B-J NR. 1804  
MIRCEA AFRASINEI - CERTIFICAT DE AUTORIZARE CATEGORIA D SERIA RO-B-F NR. 0976

|            |        |                         |
|------------|--------|-------------------------|
| PROIECTANT | SCALA  | UAT PIPIRIG, JUD. NEAMT |
| DATA       | 1:1000 |                         |
| PROIECTANT | DATA   |                         |
|            |        |                         |