
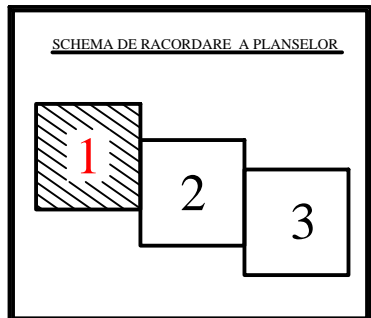


PLAN CADASTRAL


U.A.T. PIPIRIG, JUD. NEAMT, SECTOR NR. 79

SCARA 1:1000
SISTEM DE PROIECTIE STEREO-70

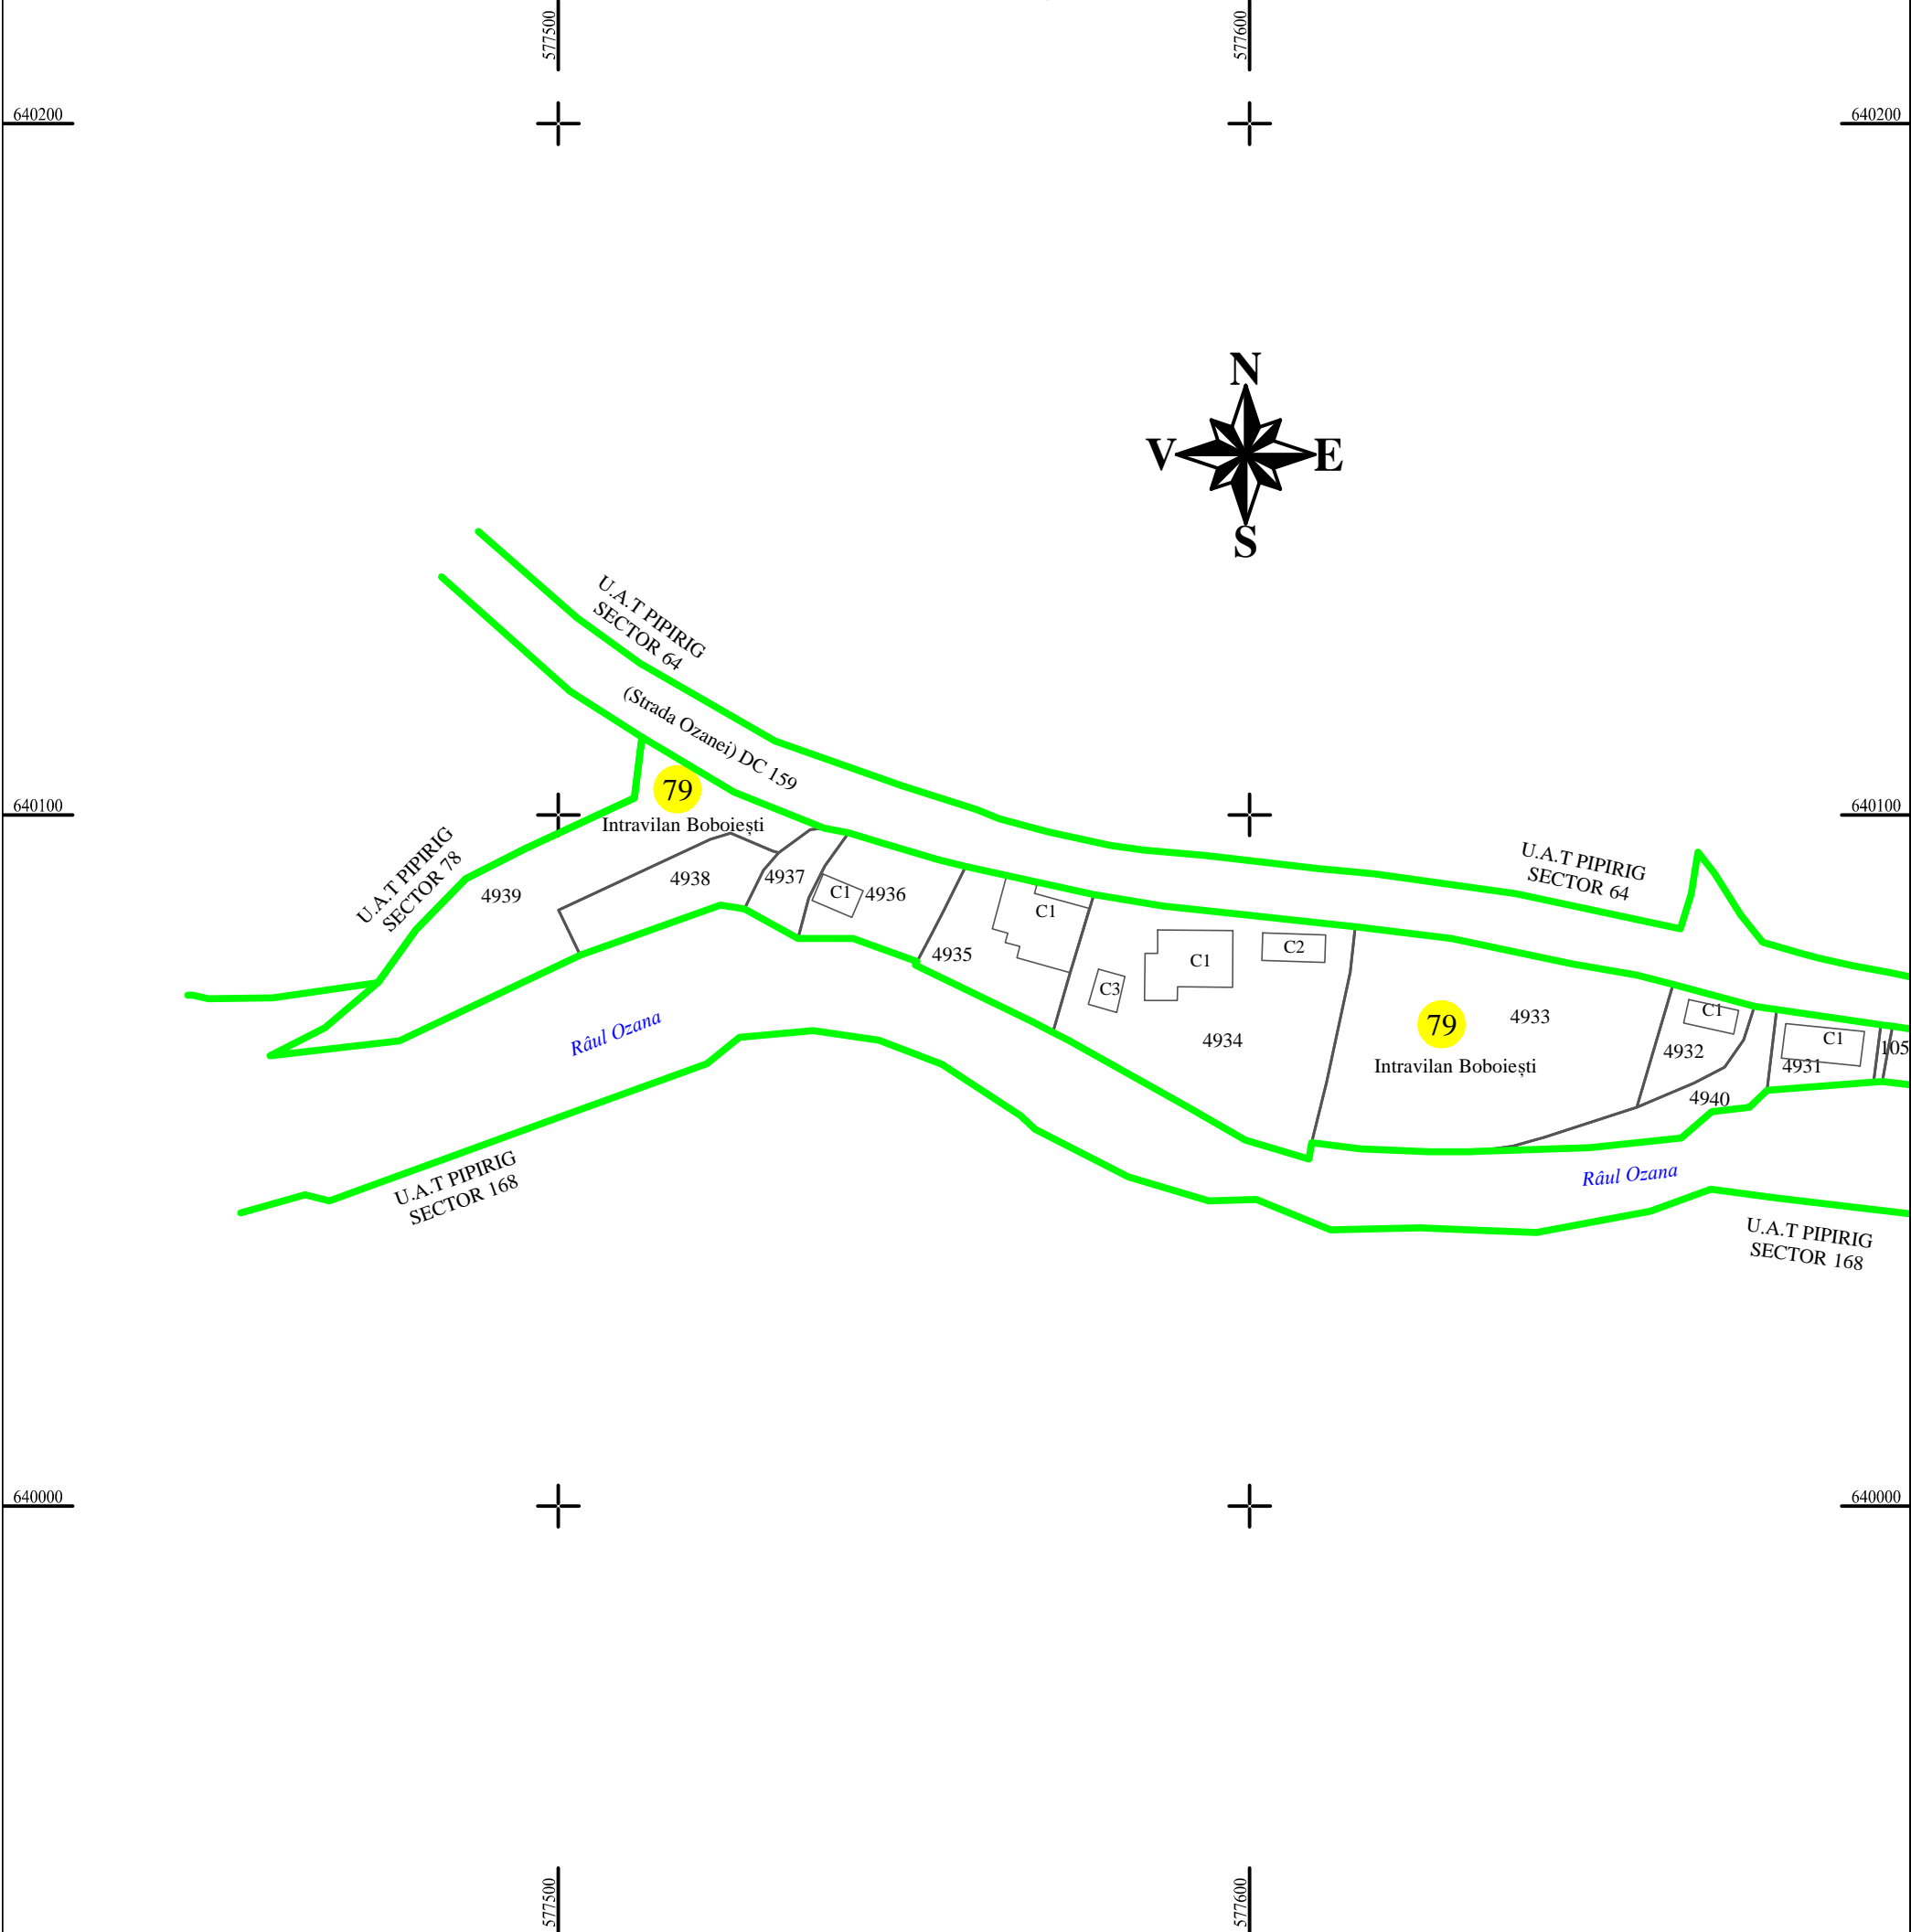

LEGENDA:

Sector cadastral	—
Limita imobil	
Limita intravilan	
Numar sector	79
ID imobil	722

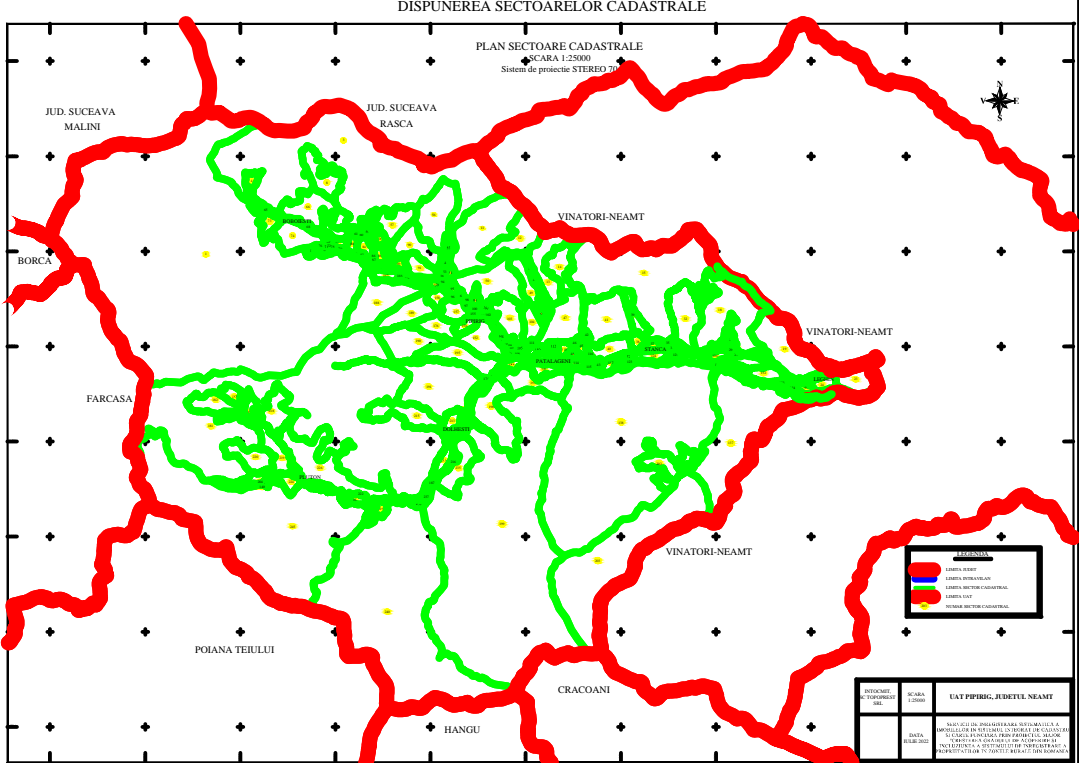

Întocmit:
SC TOPOPREST SRL

Data întocmirii:
IANUARIE 2024

**Lucrări de înregistrare sistematică UAT PIPIRIG - DOCUMENTE TEHNICE ALE CADASTRULUI
SPRE PUBLICARE**

SC TOPOPREST SRL - document semnat electronic
SC TOPOPREST SRL - CERTIFICAT DE AUTORIZARE CLASA I SERIA RO-B-J NR. 1804
MIRCEA AFRASINEI - CERTIFICAT DE AUTORIZARE CATEGORIA D SERIA RO-B-F NR. 0976

UAT PIPIRIG, JUDEȚUL NEAMȚ	
SCALA	1:1000
DATA	IANUARIE 2024
PROIECTANT	SC TOPOPREST SRL