
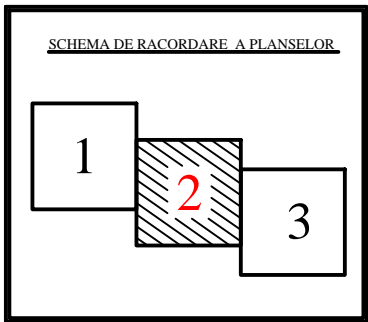


# PLAN CADASTRAL


## U.A.T. PIPIRIG, JUD. NEAMT, SECTOR NR. 79

SCARA 1:1000  
SISTEM DE PROIECTIE STEREO-70

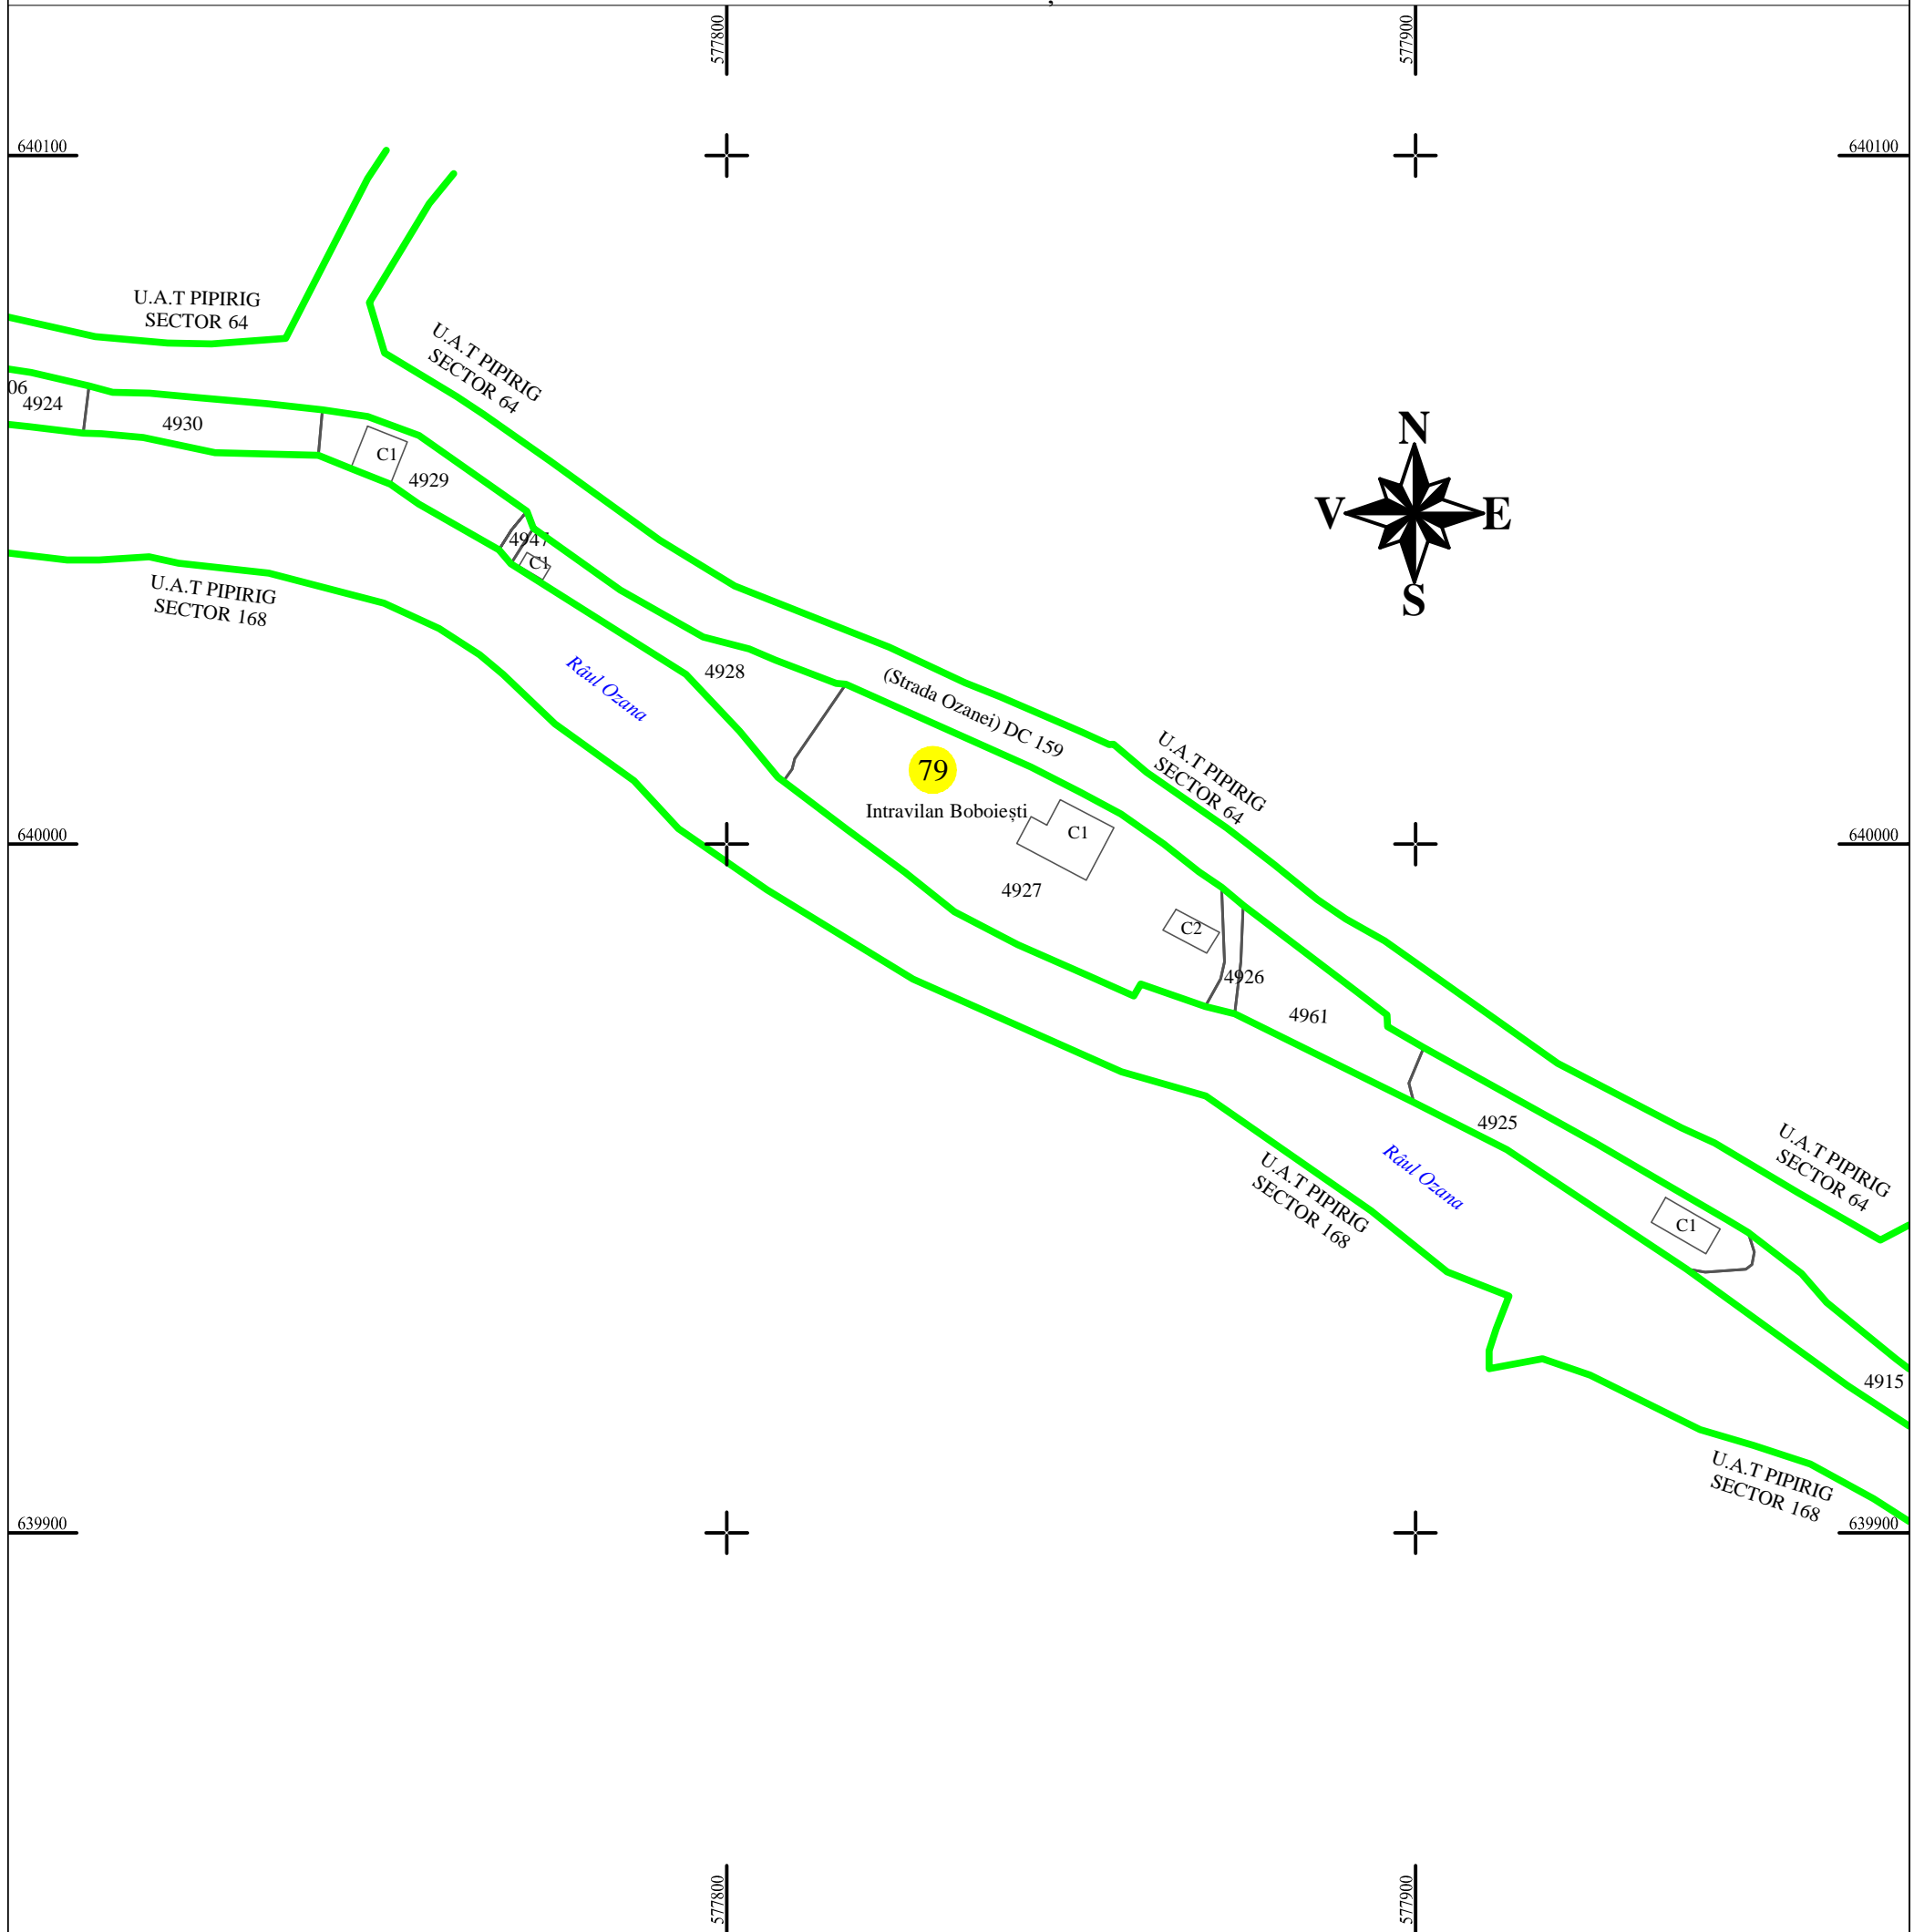

LEGENDA:

Sector cadastral	<span style="color: green;">—</span>
Limita imobil	<span style="color: black;">—</span>
Limita intravilan	<span style="color: blue;">—</span>
Numar sector	79
ID imobil	722

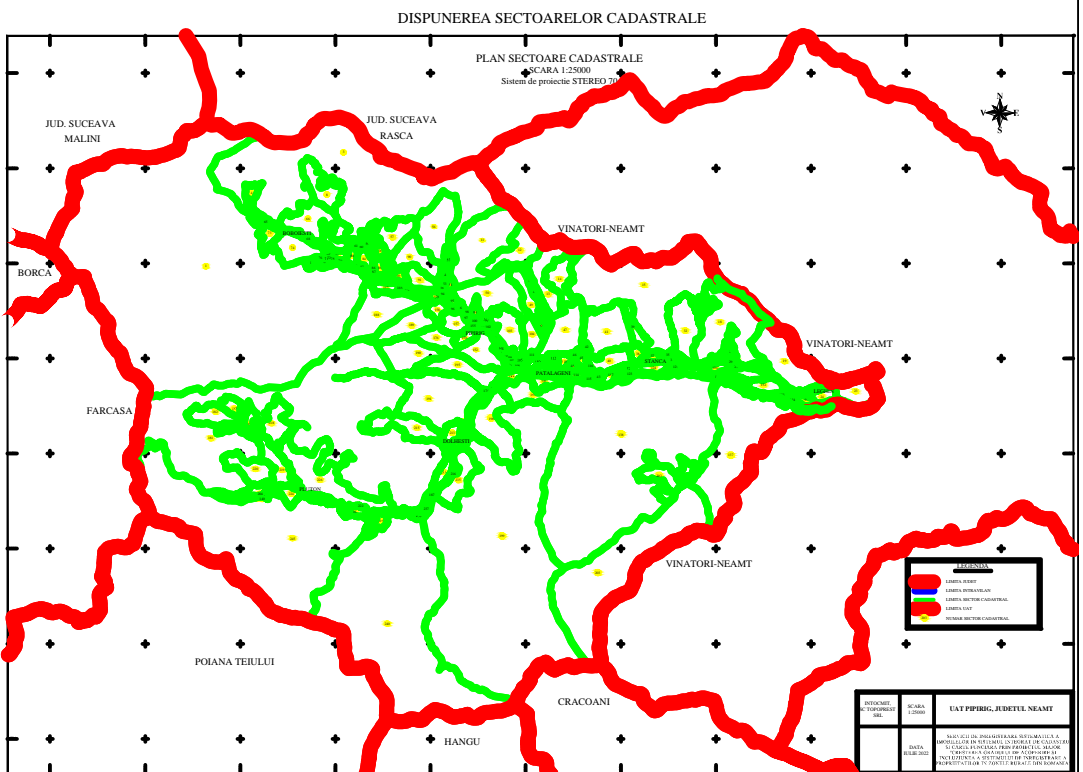

Întocmit:  
**SC TOPOPREST SRL**

Data întocmirii:  
**IANUARIE 2024**

Lucrări de înregistrare sistematică UAT PIPIRIG - DOCUMENTE TEHNICE ALE CADASTRULUI  
SPRE PUBLICARE

SC TOPOPREST SRL - document semnat electronic

SC TOPOPREST SRL - CERTIFICAT DE AUTORIZARE CLASA I SERIA RO-B-J NR. 1804  
MIRCEA AFRASINEI - CERTIFICAT DE AUTORIZARE CATEGORIA D SERIA RO-B-F NR. 0976