


PLAN CADASTRAL


U.A.T. PIPIRIG, JUD. NEAMT, SECTOR NR. 81

SCARA 1:1000
SISTEM DE PROIECTIE STEREO-70

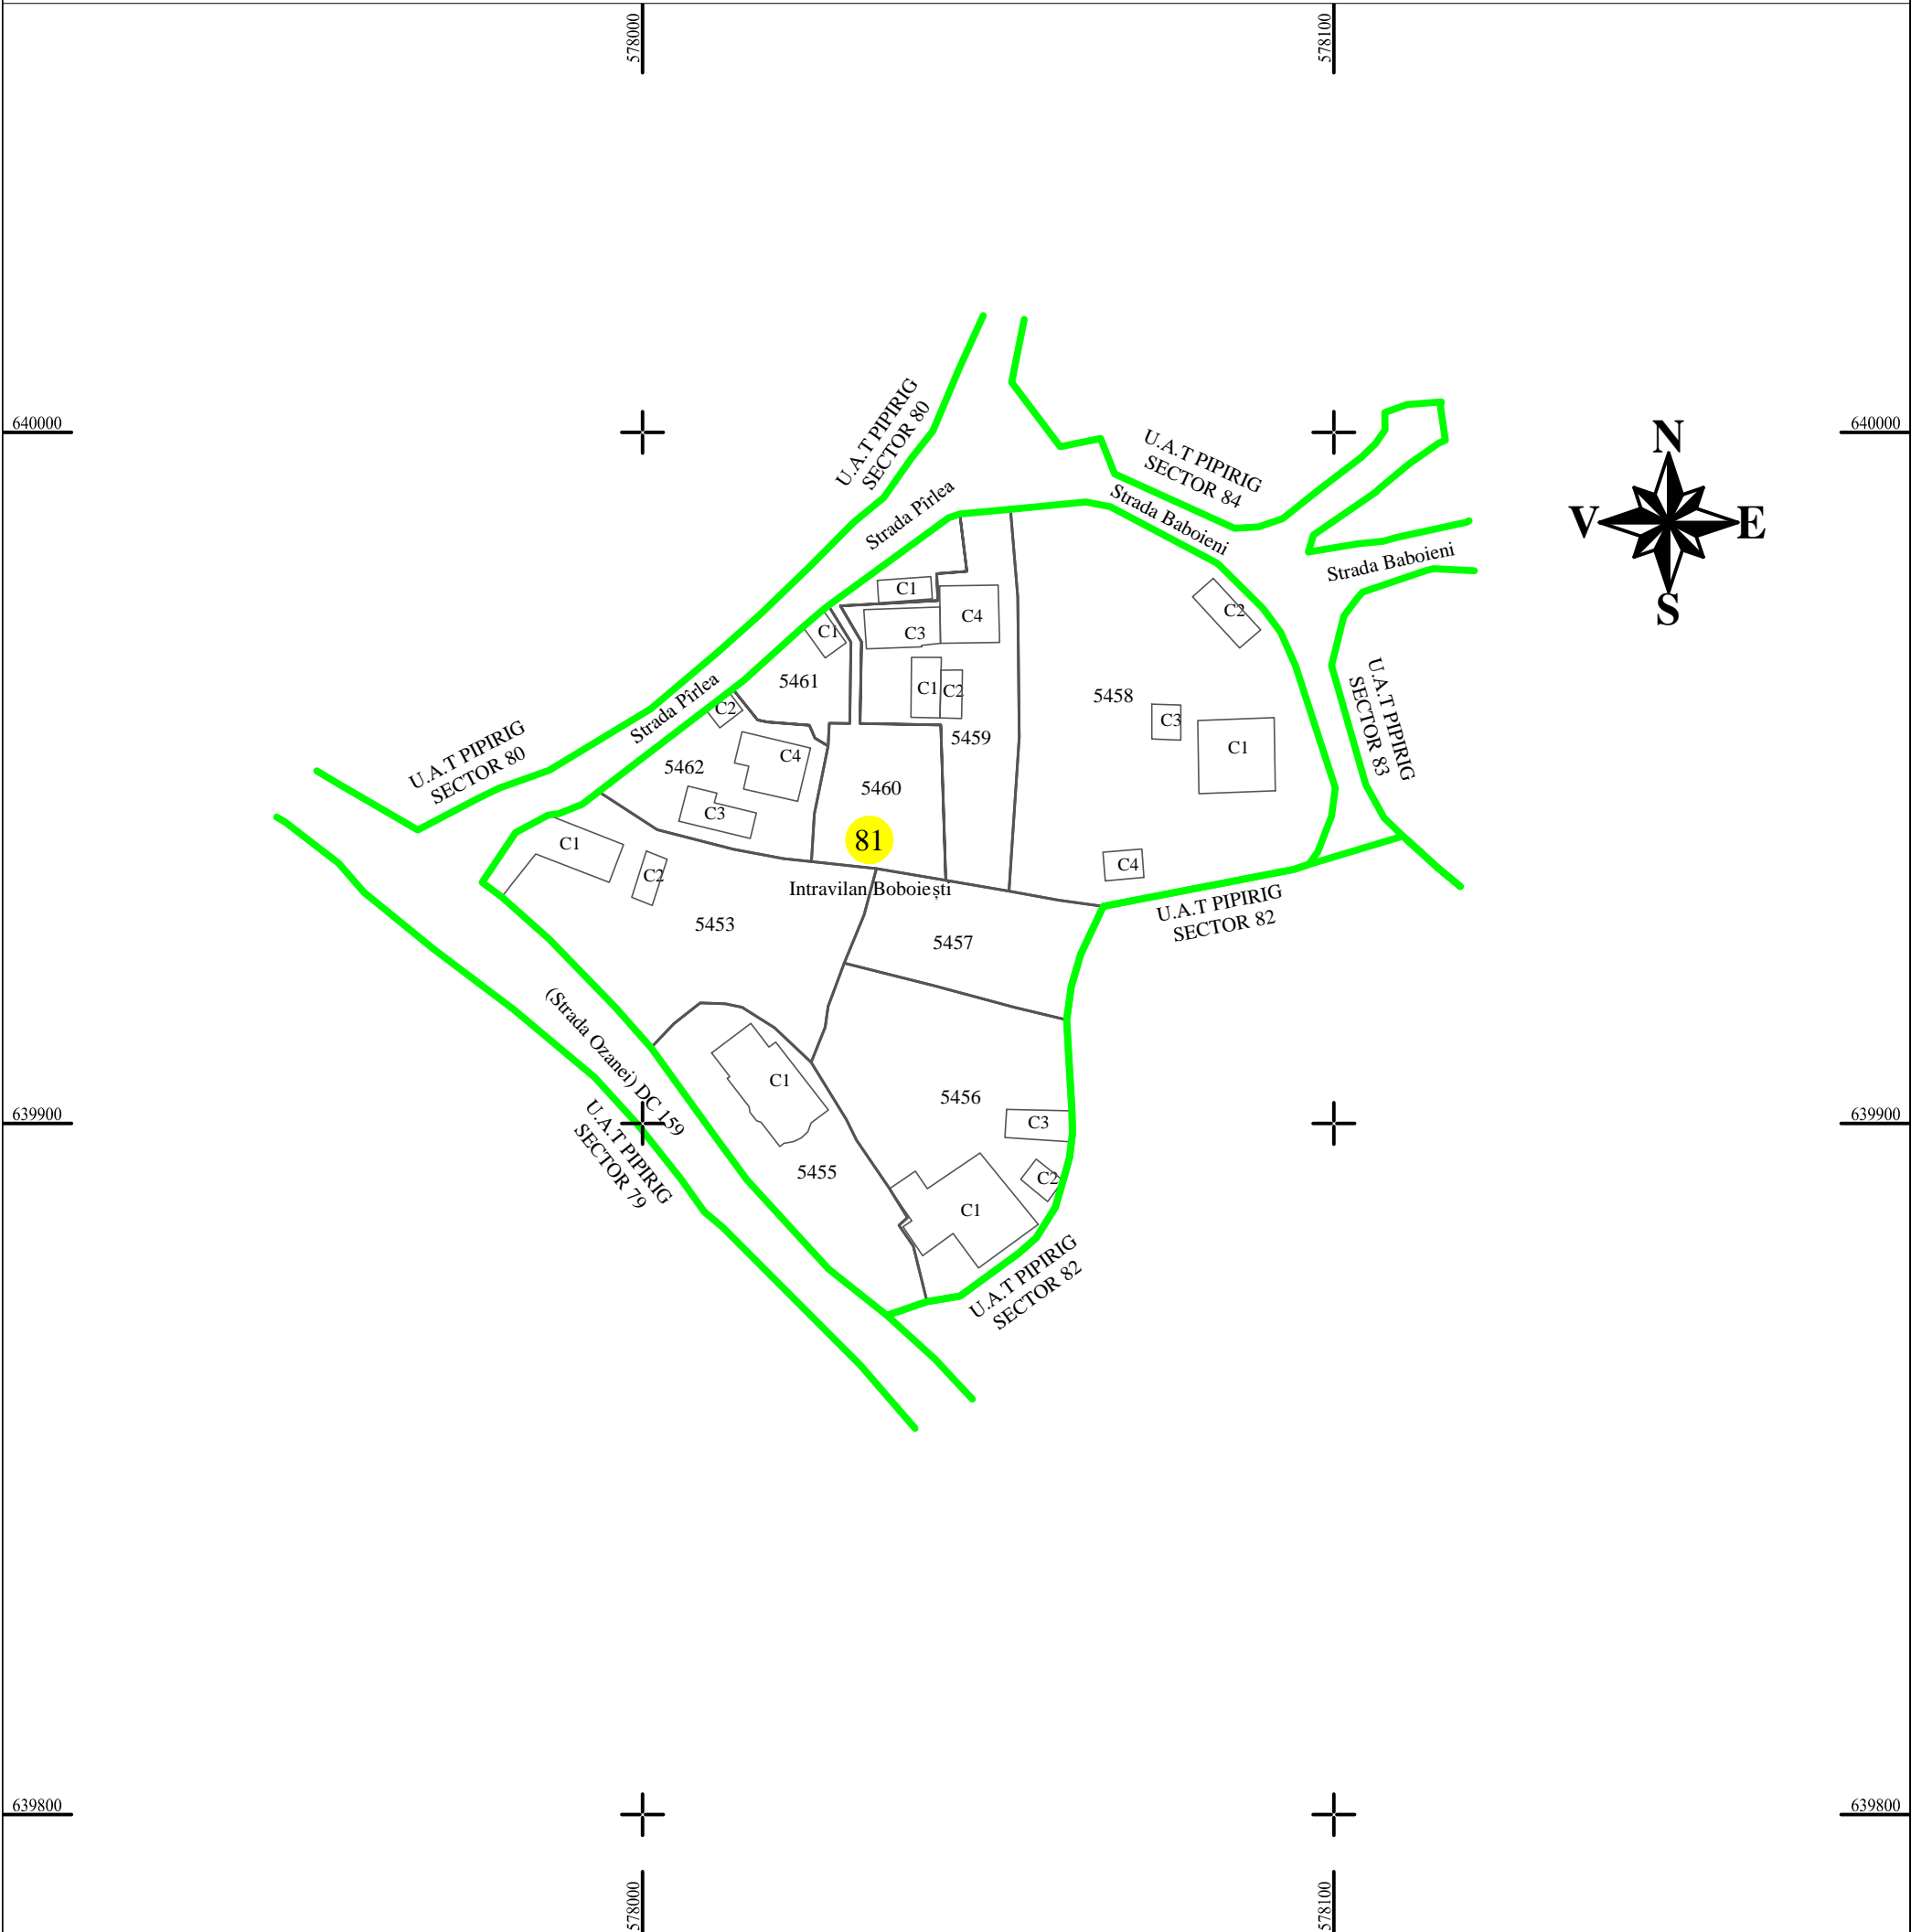

LEGENDA:

| | |
|-------------------|--------------------------------------|
| Sector cadastral | — |
| Limita imobil | — |
| Limita intravilan | — |
| Numar sector | 81 |
| ID imobil | 722 |

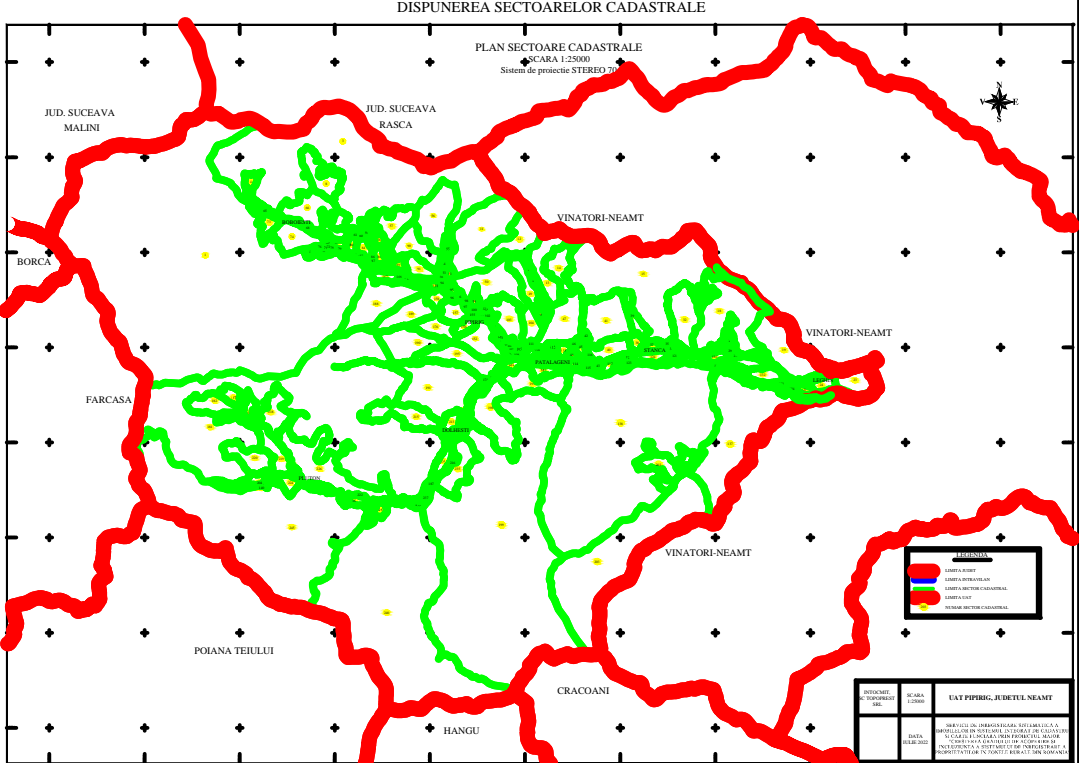

Întocmit:
SC TOPOPREST SRL

Data întocmirii:
IANUARIE 2024

Lucrări de înregistrare sistematică UAT PIPIRIG - DOCUMENTE TEHNICE ALE CADASTRULUI SPRE PUBLICARE

SC TOPOPREST SRL - document semnat electronic
SC TOPOPREST SRL - CERTIFICAT DE AUTORIZARE CLASA I SERIA RO-B-J NR. 1804
MIRCEA AFRASINEI - CERTIFICAT DE AUTORIZARE CATEGORIA D SERIA RO-B-F NR. 0976

| | |
|---|--------------------------------|
| <p style="text-align: center;">LEGENDA</p> <p style="text-align: center;"> — Limita sector — Limita imobil — Limita intravilan 81 Numar sector 722 ID imobil </p> | |
| <p>SC TOPOPREST SRL</p> <p>DATA</p> | <p>UAT PIPIRIG, JUD. NEAMT</p> |