

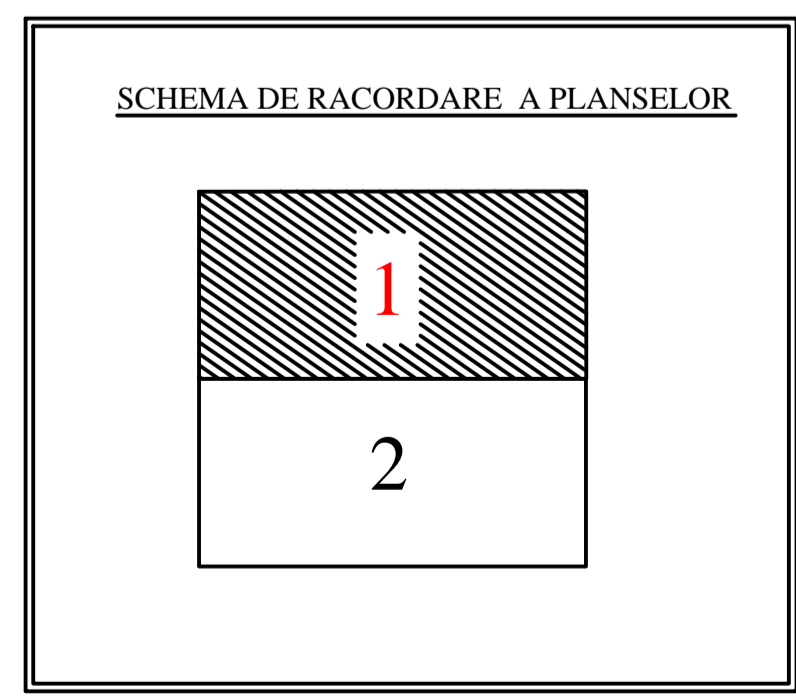
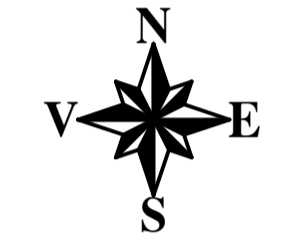


PLAN CADASTRAL
U.A.T. PIPIRIG, JUD. NEAMT, SECTOR NR. 84
 SCARA 1:1000
 SISTEM DE PROIECTIE STEREO-70

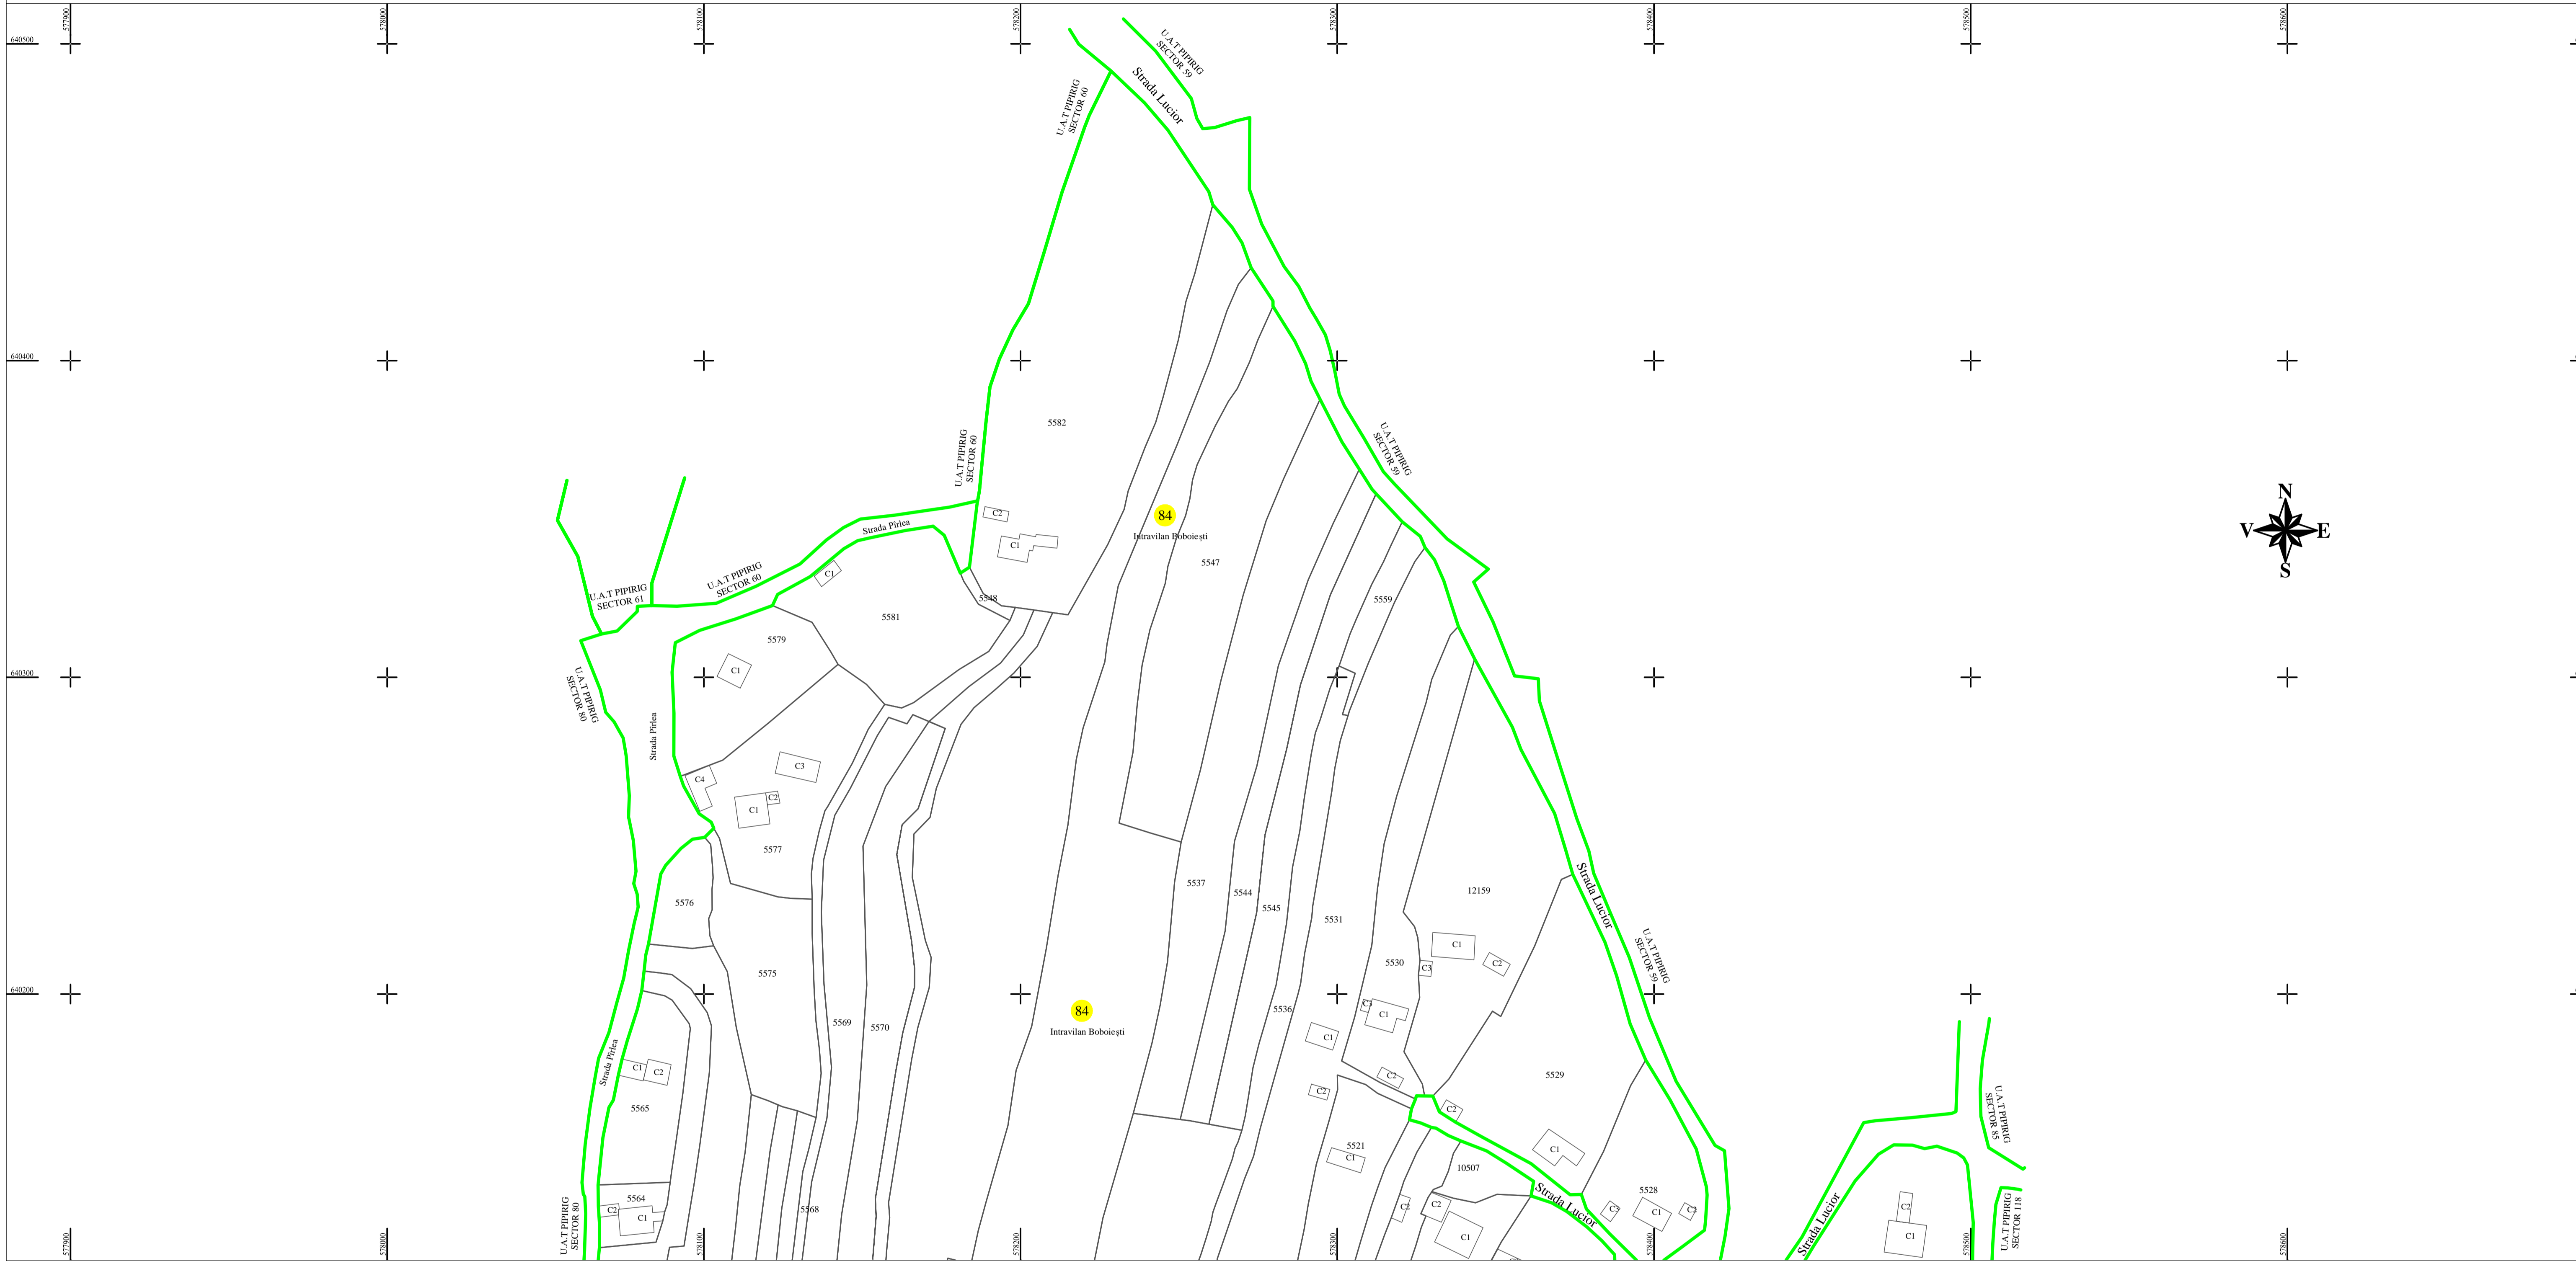

LEGENDA:

| | |
|-------------------|---------------------|
| Sector cadastral | — (green line) |
| Limita imobil | — (black line) |
| Limita intravilan | — (blue line) |
| Numar sector | 84 (yellow circle) |
| ID imobil | 722 (yellow circle) |

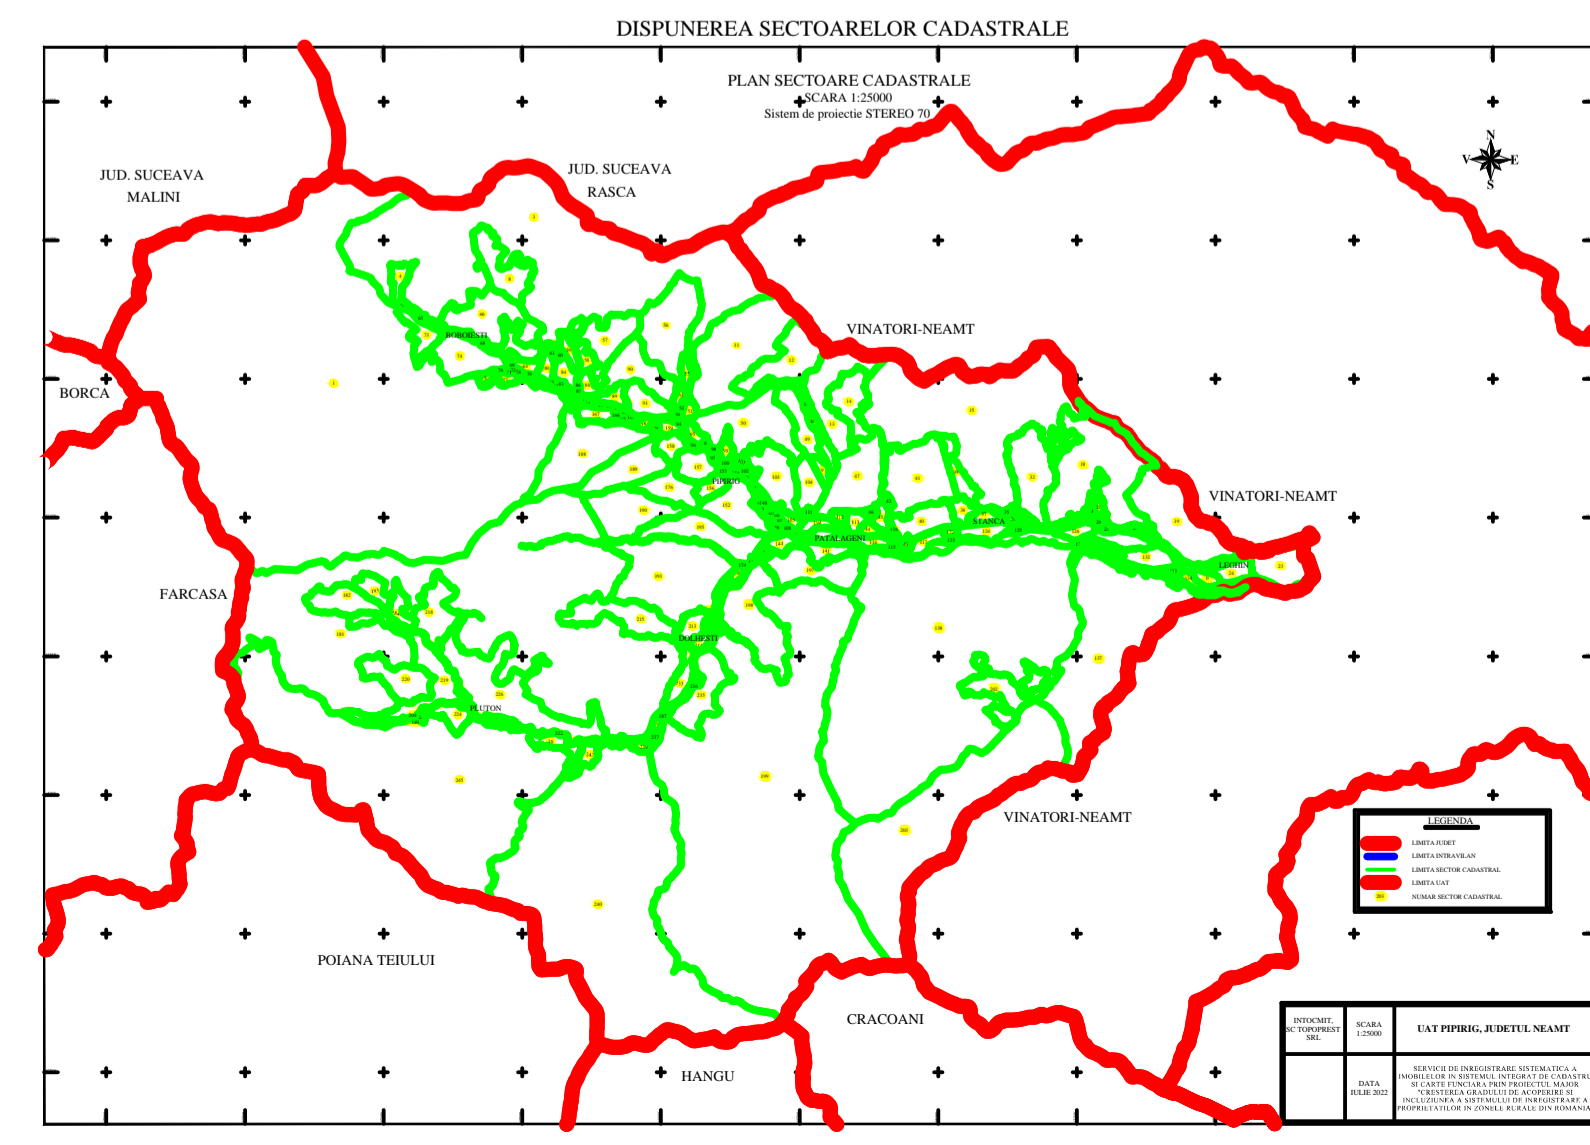

Întocmit:
SC TOPOPREST SRL

Data întocmirii:
IANUARIE 2024

Lucrări de înregistrare sistematică UAT PIPIRIG - DOCUMENTE TEHNICE ALE CADASTRULUI SPRE PUBLICARE
 SC TOPOPREST SRL - document semnat electronic
 SC TOPOPREST SRL - CERTIFICAT DE AUTORIZARE CLASA I SERIA RO-B-J NR. 1804
 MIRCEA AFRASINEI - CERTIFICAT DE AUTORIZARE CATEGORIA D SERIA RO-B-F NR. 0976