
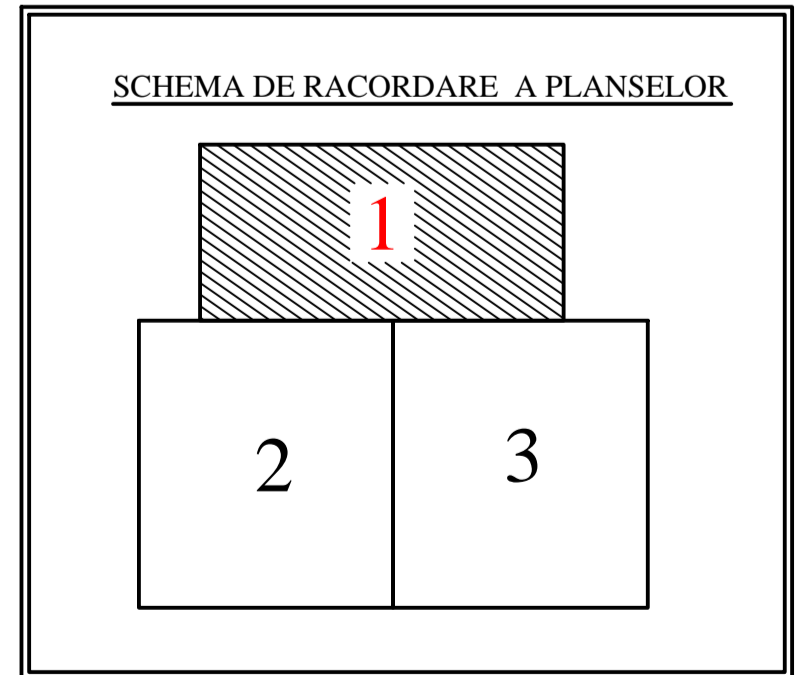
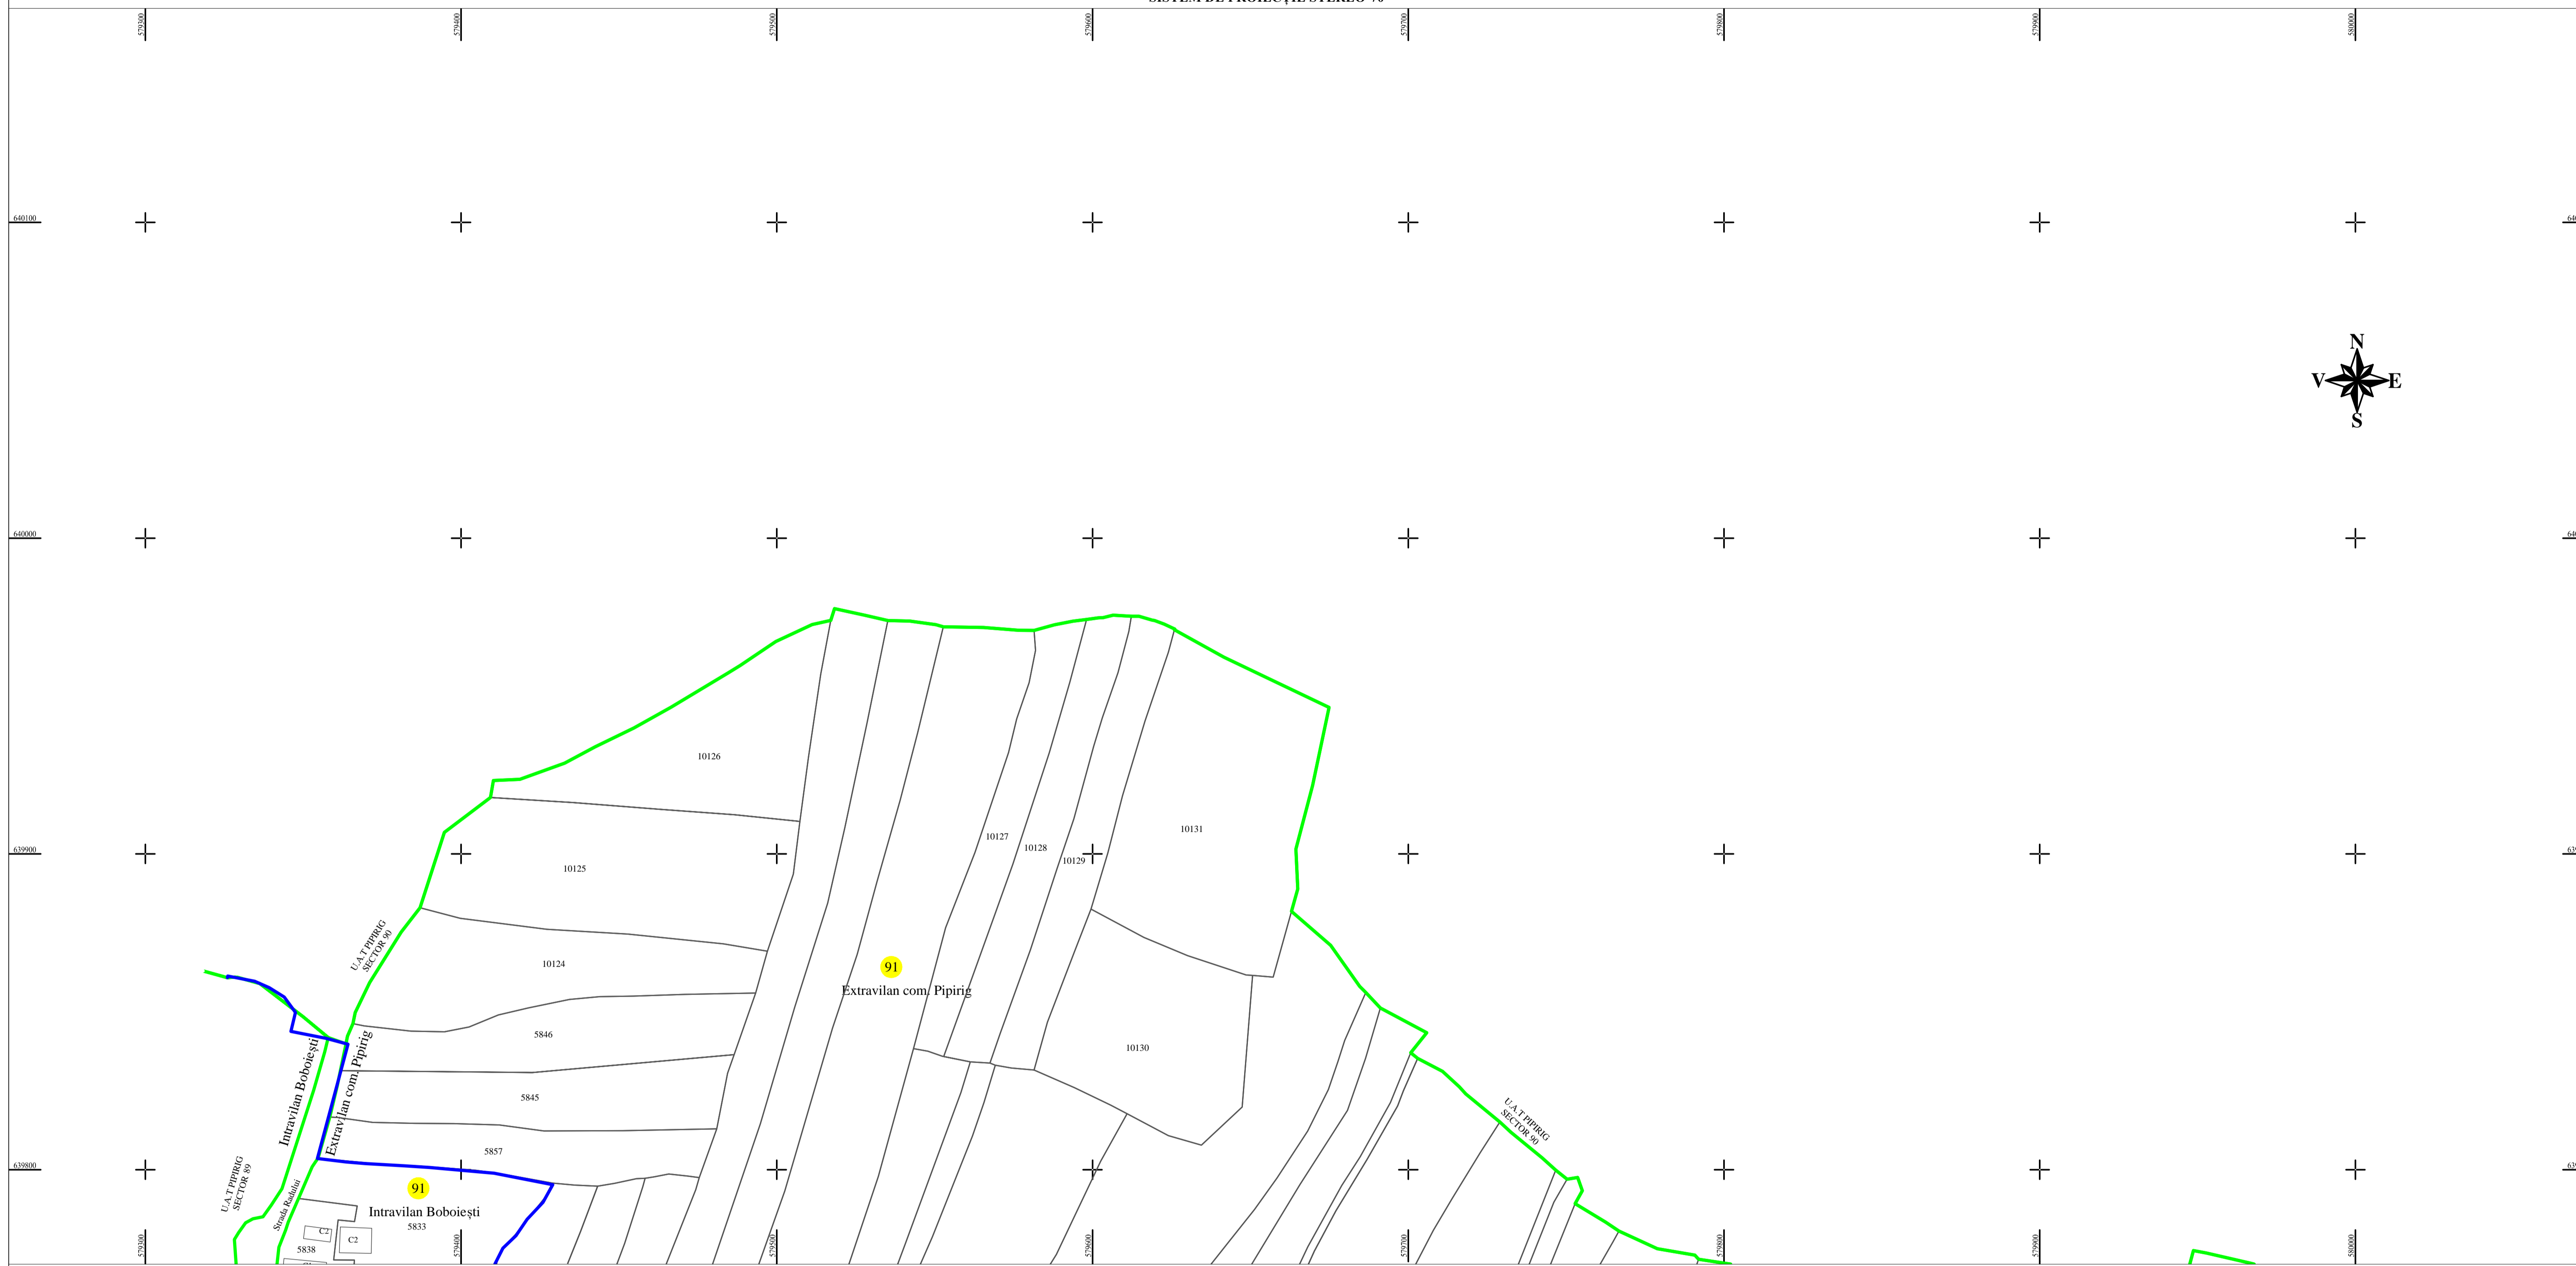


**PLAN CADASTRAL**  
**U.A.T. PIPIRIG, JUD. NEAMT, SECTOR NR. 91**  
 SCARA 1:1000  
 SISTEM DE PROIECTIE STEREO-70

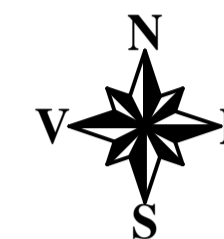

Întocmit:  
**SC TOPOPREST SRL**

Data întocmirii:  
**IANUARIE 2024**

Lucrări de înregistrare sistematică UAT PIPIRIG - DOCUMENTE TEHNICE ALE CADASTRULUI SPRE PUBLICARE  
 SC TOPOPREST SRL - document semnat electronic  
 SC TOPOPREST SRL - CERTIFICAT DE AUTORIZARE CLASA I SERIA RO-B-J NR. 1804  
 MIRCEA AFRASINEI - CERTIFICAT DE AUTORIZARE CATEGORIA D SERIA RO-B-F NR. 0976

**LEGENDA:**

Sector cadastral	—
Limita imobil	—
Limita intravilan	—
Numar sector	<b>91</b>
ID imobil	722

